


С
Ю

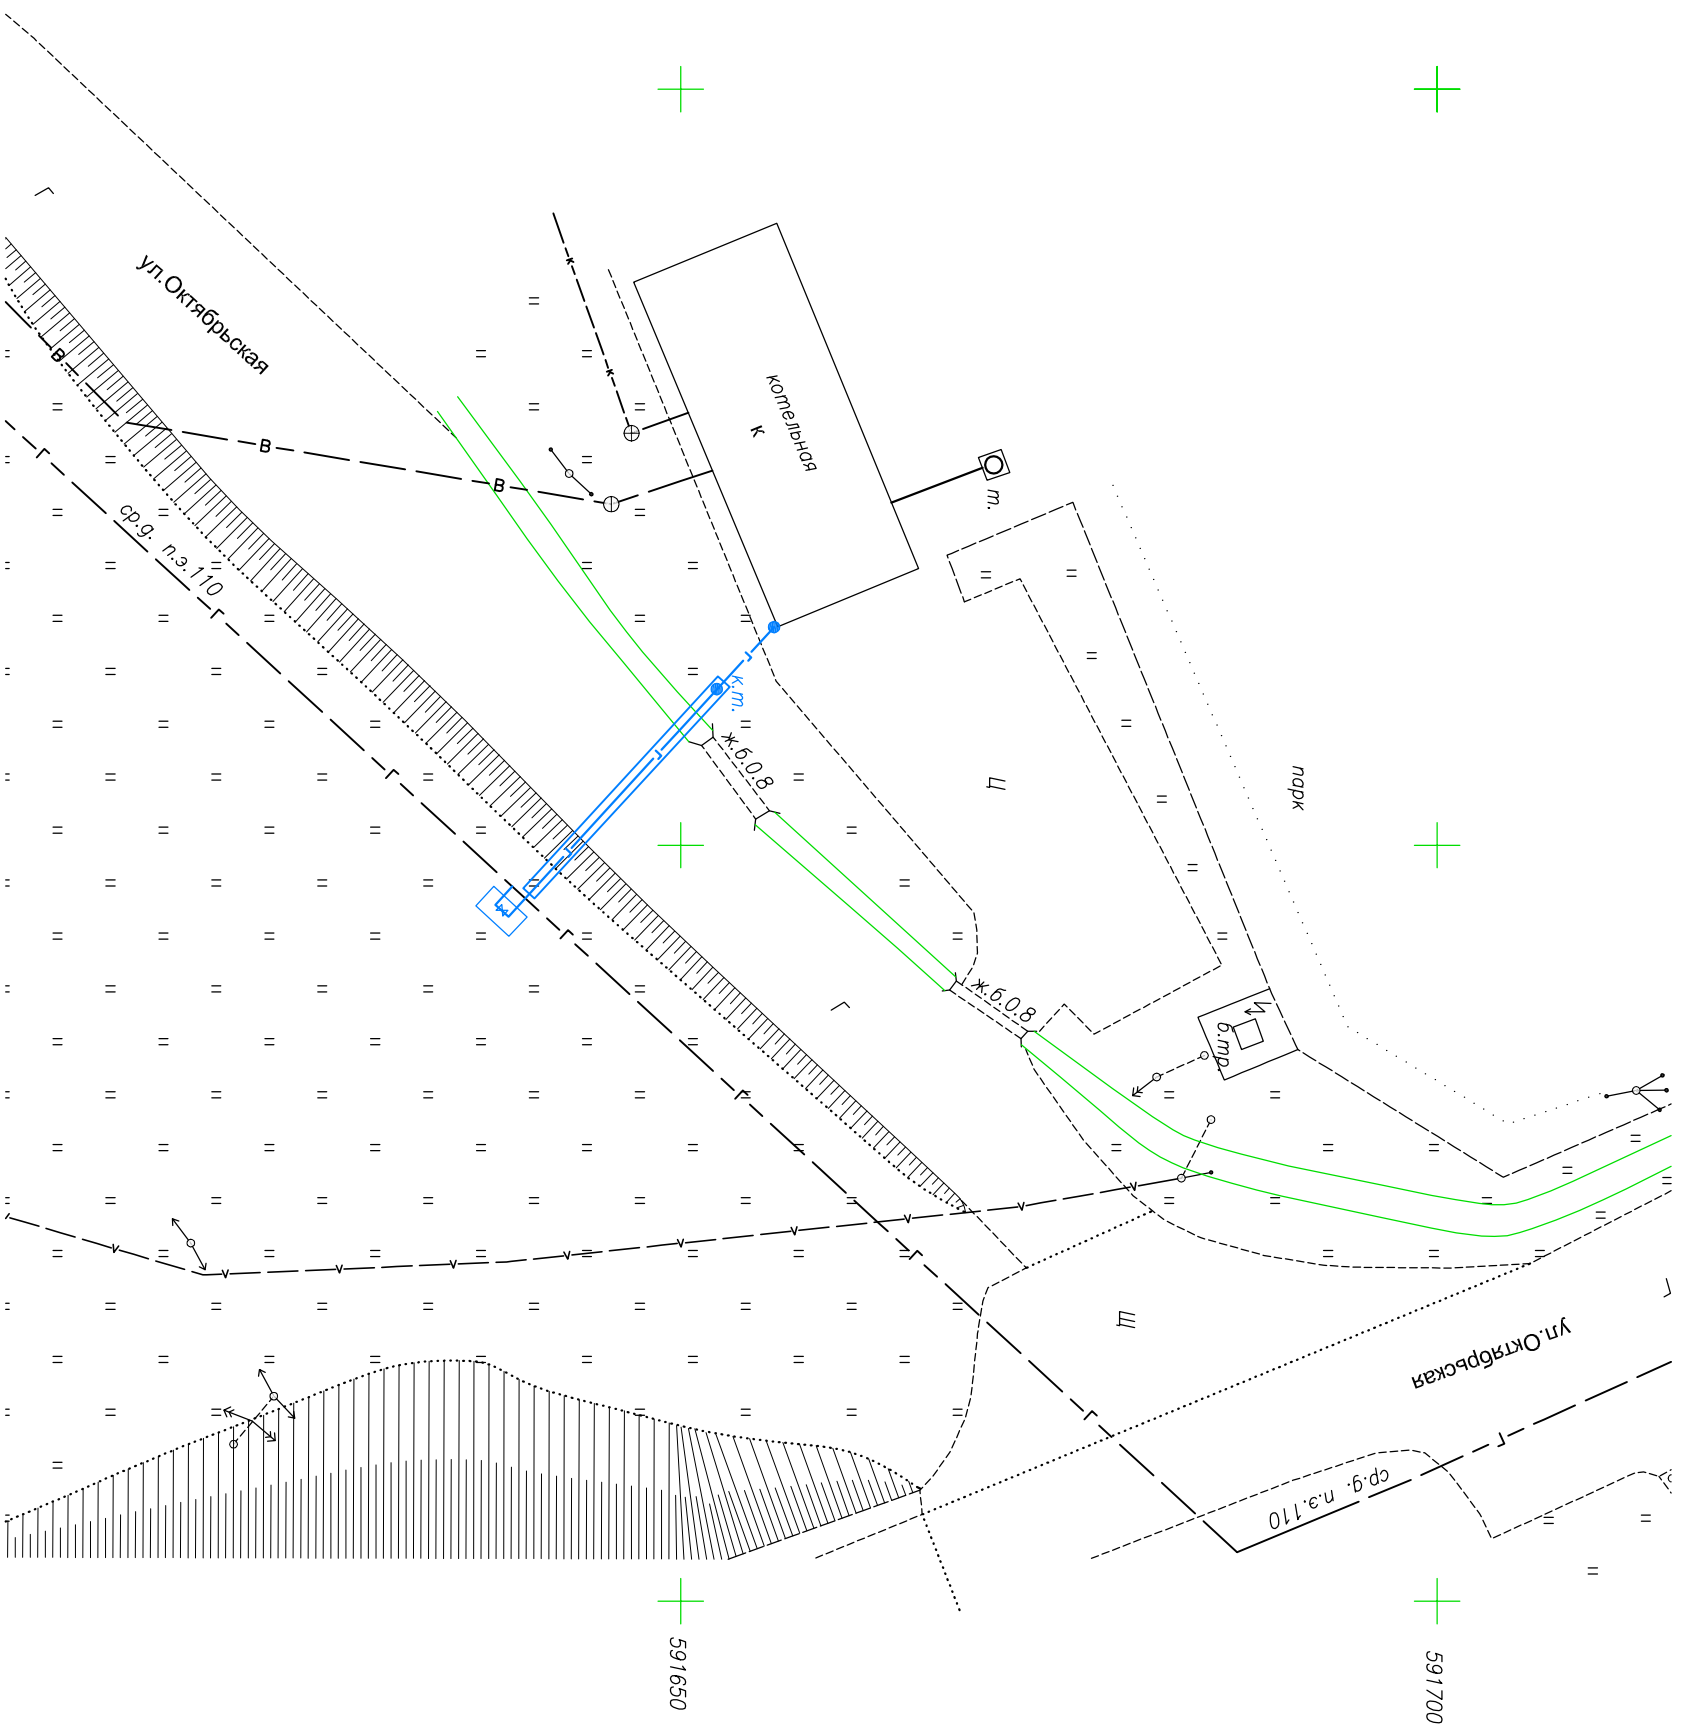

Условные обозначения:

— трасса проектируемого газопровода (в подземном исполнении);

15-95 ПП-МО			
Проект планировки и межевания территории для строительства линейного объекта: "Газоснабжение существующей твердотопливной котельной с переводом на газ, расположенной по адресу: Омутнинский район, с.Залаяна, ул. Октябрьская, д.2"			
Изм.	Кол.уч.	Лист	Нумер.
Директор	Пленкин Н.В.	Помаскина Г.А.	Попл.
Нач. отдела	Помаскина Г.А.	Бригובה Е.К.	
Исполнитель	Бригובה Е.К.		
Н.контроль	Помаскина Г.А.		
Проект планировки территории		Стация	Лист
Схема использования территории в период подготовки проекта планировки		П	1
М 1:500		Листов	1
		ООО "ГеолПлан"	