


# Чертеж градостроительного плана

С Чертеж градостроительного плана земельного участка разработан на топографической основе в масштабе 1:500, выполненной ООО "Промгазпроект" 03.2015 г.  
 Чертеж градостроительного плана земельного участка разработан 04.2015 г. ООО "ГеоПлан"

Ю

№ участка согласно чертежу:	Площадь, кв.м
1	123

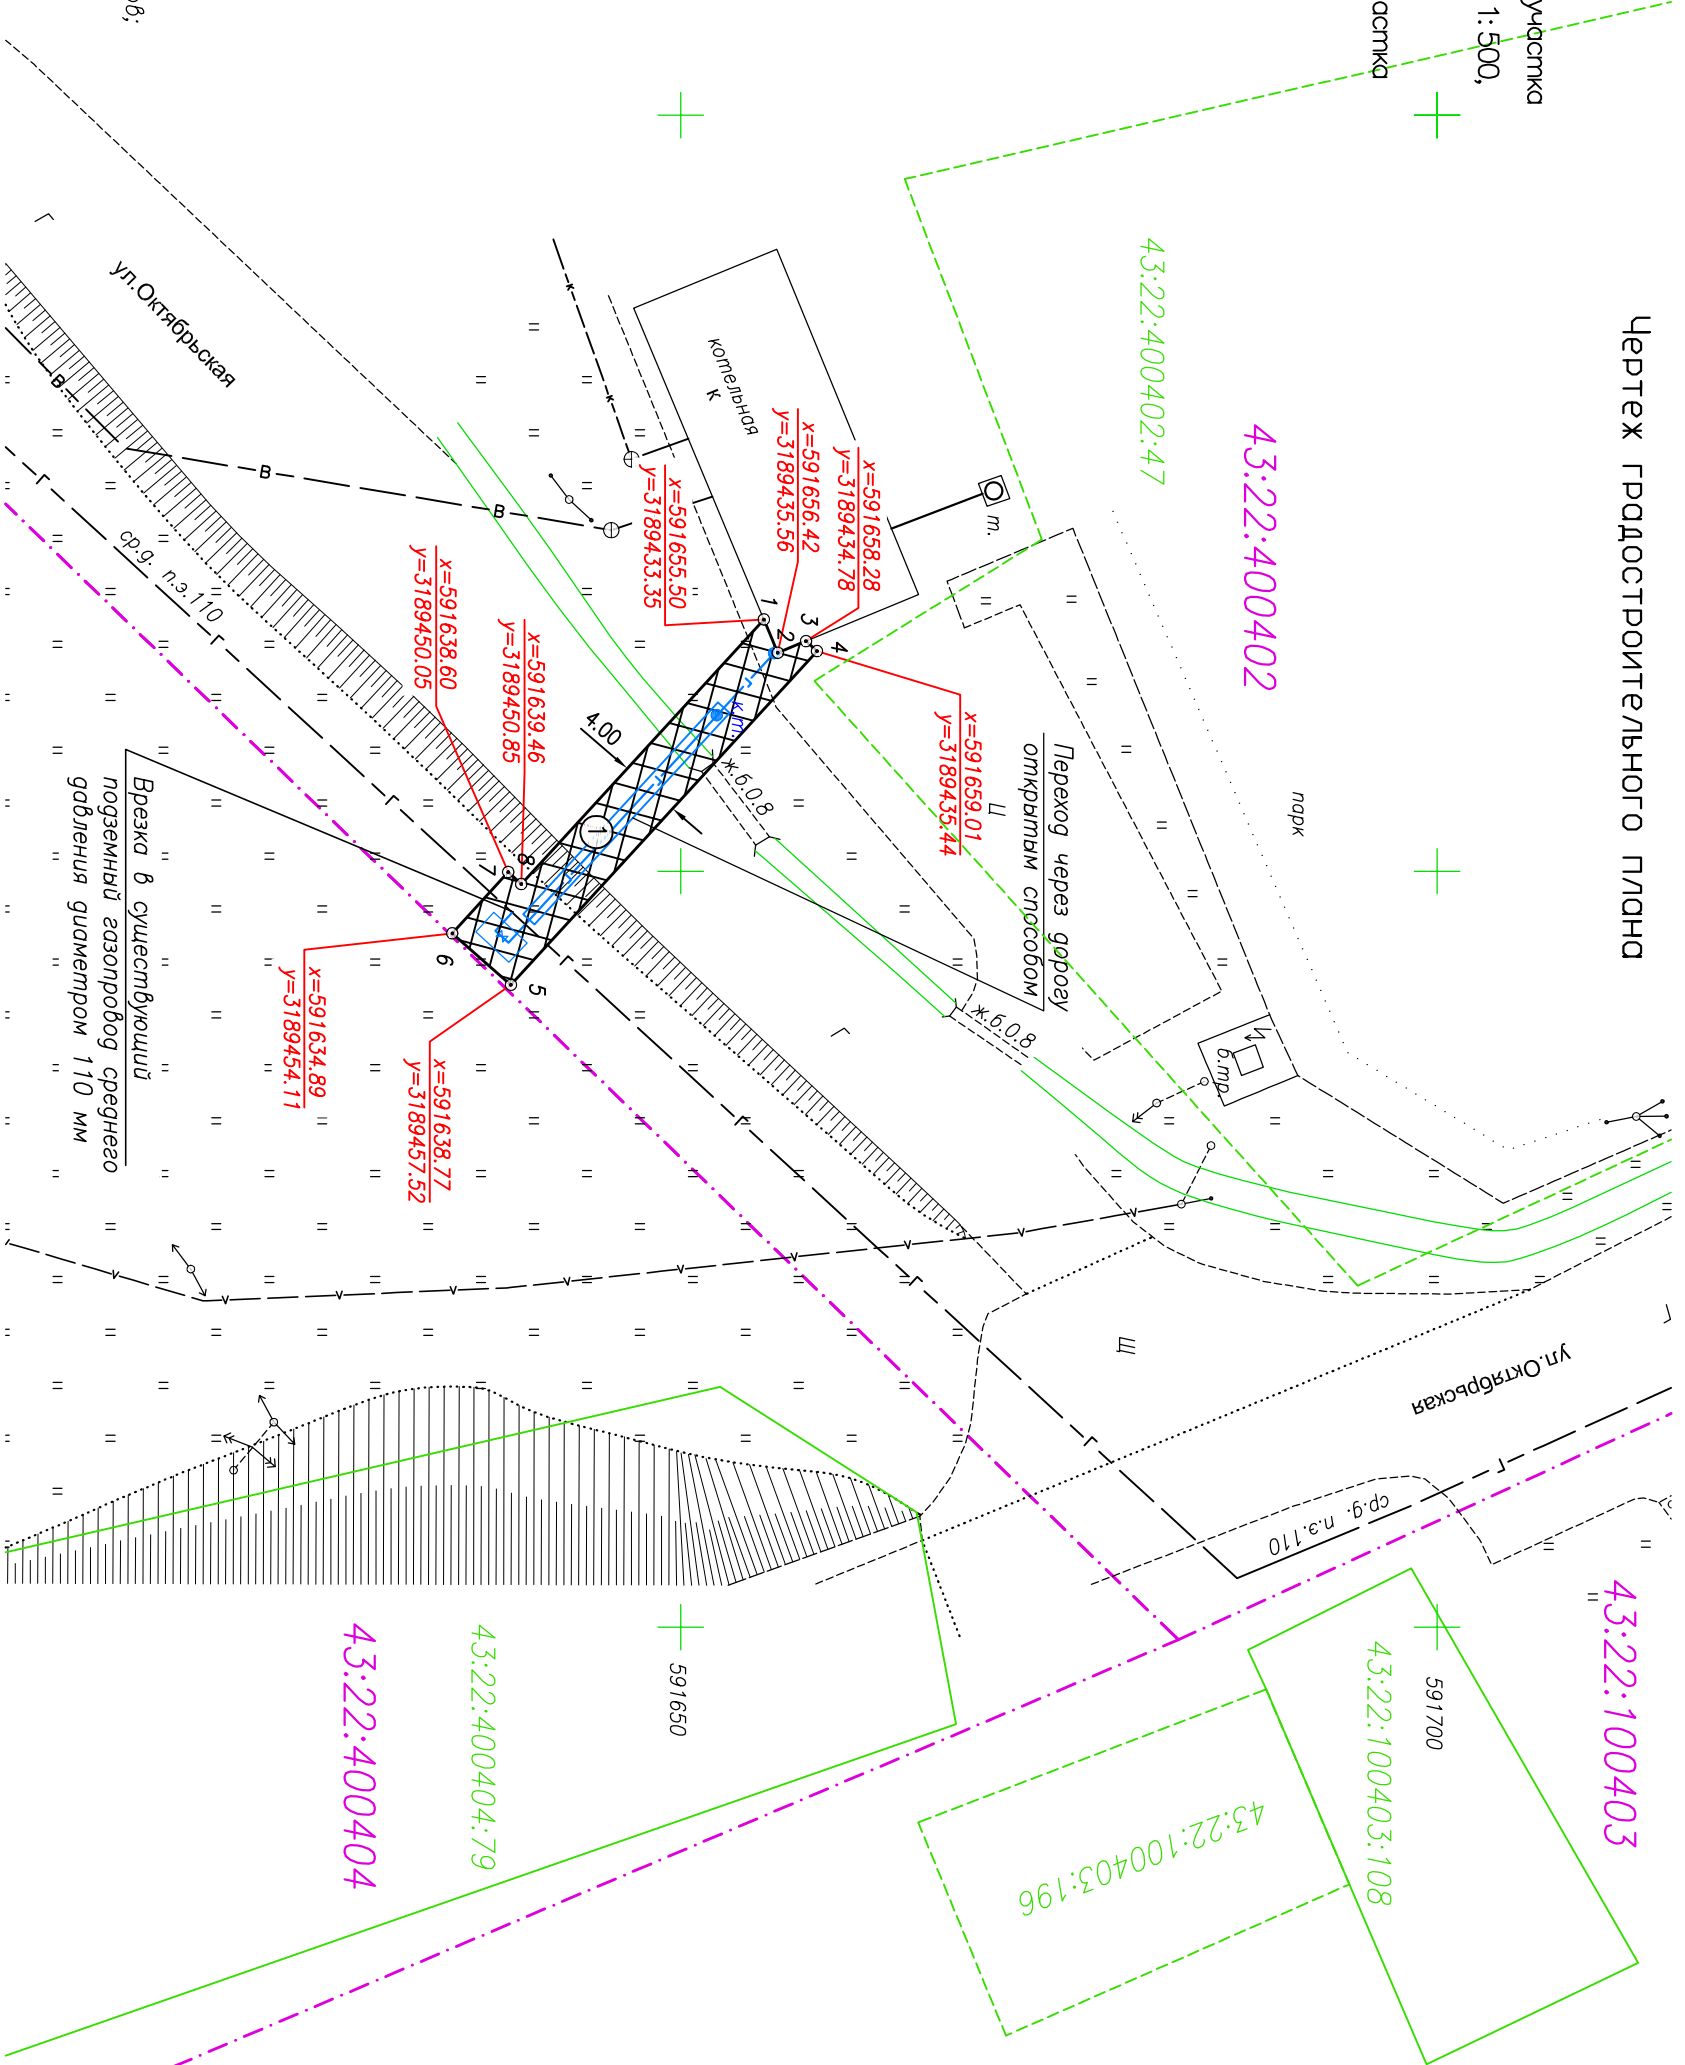

### Условные обозначения:

- 43:22:400402:47 — кадастровые номера земельных участков;
- 43:22:400402 — номера кадастровых кварталов;
- границы земельных участков;
- границы кадастровых кварталов;
- действующая красная линия улицы и проездов;
- устанавливаемая красная линия газопровода (соответствует с границей охранной зоны газопровода);
- трасса проектируемого газопровода (в поземном исполнении);
- место допустимого размещения объекта капитального строительства;



- $x=591656.42$   
 $y=3189435.56$  — координаты перелома красных линий проектируемого линейного сооружения;
- ⊙ 1 — точка перелома красной линии проектируемого линейного сооружения.

Изм.		Кол.уч.	Лист	№ук.	Подп.	Дата
Директор		Пленкин Н.В.				
Нач. отдела		Помаскина Г.А.				
Исполнитель		Будилова Е.К.				
Н.контр.оль		Помаскина Г.А.				
15-95 ПМ-ПТ						
Проект планировки и межевания территории для строительства линейного объекта: "Газонадземные существующей твердотопливной котельной с переводом на газ, расположенной по адресу: Омутнинский район, с.Зайзна, ул. Октябрьская, д.2"						
Проект межевания территории				Статус	Лист	Листов
Чертеж градостроительного плана				П	1	1
М 1:500				ООО "ГеоПлан"		