


С
Ю

Перечень земельных участков,
воблекаемых в границы постановой
полосы отвода газопровода:

Кадастровый номер образуемого земельного участка	Площадь земельного участка, кв.м
43:22:400402:3У1	123

Условные обозначения:

- 43:22:400402:47 — кадастровый номер земельного участка;
- 43:22:400402 — номер кадастрового квартала;
- границы земельных участков;
- границы кадастровых кварталов;
- установленная красная линия газопровода (соднагает с границей охранной зоны газопровода);
- трасса проектируемого газопровода (в подземном исполнении);
- граница земельного участка для размещения проектируемого газопровода
- номер образуемого земельного участка
- новая точка границы земельного участка.

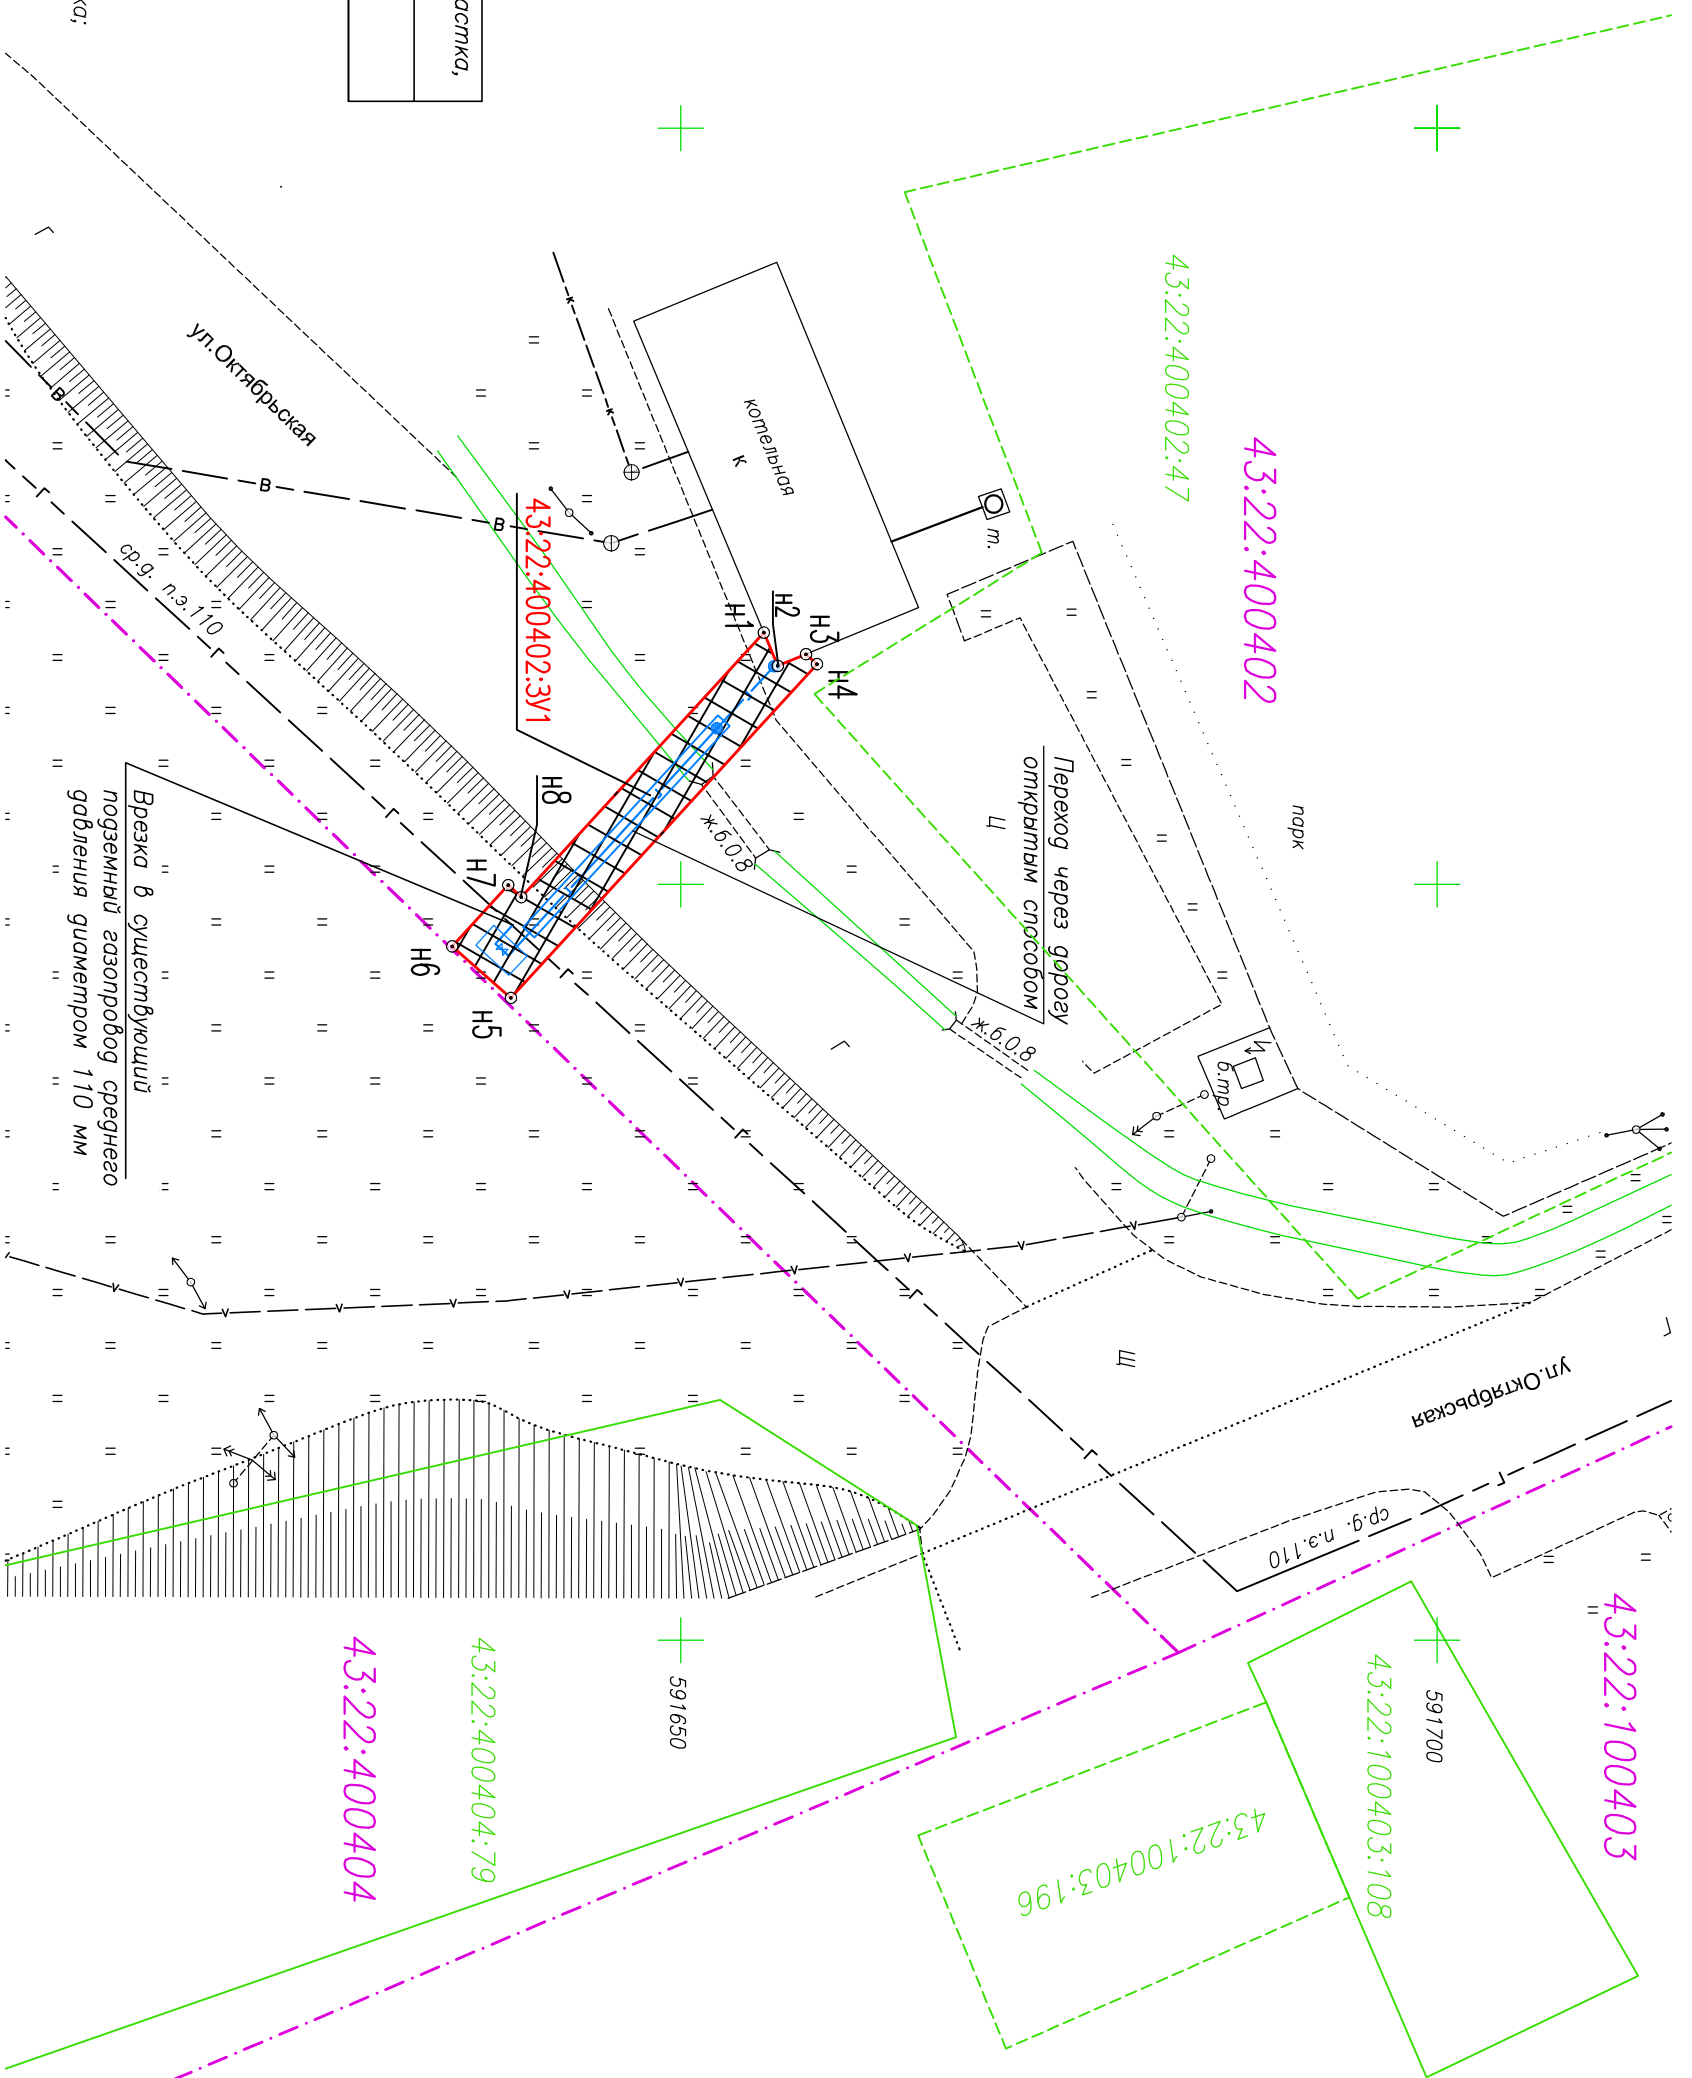

Изм.			Дата		
Изм.	Кол.уч.	Лист	Изд.	Лист	Лист
Директор	Пленкин Н.В.	Полп.	Исполнитель	Булганова Е.К.	
Нач. отдела	Помаскина Г.А.		Исполнитель	Булганова Е.К.	
Исполнитель	Булганова Е.К.		Исполнитель	Булганова Е.К.	
Н.контроль	Помаскина Г.А.		Исполнитель	Булганова Е.К.	

15-95 ПП-ПМ

Проект планировки и межевания территории для строительства линейного объекта:
"газонадквигатель существующей твердотопливной котельной с переводом на газ,
расположенной по адресу: Омутнинский район, с.Заловка, ул. Октябрьская, д.2"

Проект межевания территории

Чертёж межевания территории
М 1:500

Стация	Лист	Листов
П	1	1

ООО "ГеолПлан"