


С
Ю

Ведомость координат красных линий		
Номер точки	Координаты	
	х	у
1	591655.50	3189433.35
2	591656.42	3189435.56
3	591658.28	3189434.78
4	591659.01	3189435.44
5	591638.77	3189457.52
6	591634.89	3189454.11
7	591638.60	3189450.05
8	591639.46	3189450.85

Технико-экономические показатели				
№ п/п	Наименование	Ед. измер.	Количество	Примечания
1	Протяженность проектируемого газопровода	м.	28	
2	Площадь охранной зоны	кв.м.	123	

Условные обозначения:


- 43:22:400402:47 — кадастровые номера земельных участков;
- 43:22:400402 — номера кадастровых кварталов;
- границы земельных участков;
- границы кадастровых кварталов;
- действующая красная линия улицы и проездов;
- устанавливаемая красная линия газопровода (совпадает с границей охранной зоны газопровода);
- трасса проектируемого газопровода (в подземном исполнении);
- зона планируемого размещения объекта, техническая зона проектируемого газопровода (в подземном исполнении);

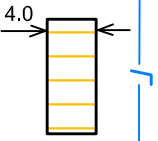

х=591656.42
у=3189435.56

○ 1

— точка перелома красной линии проектируемого линейного сооружения.

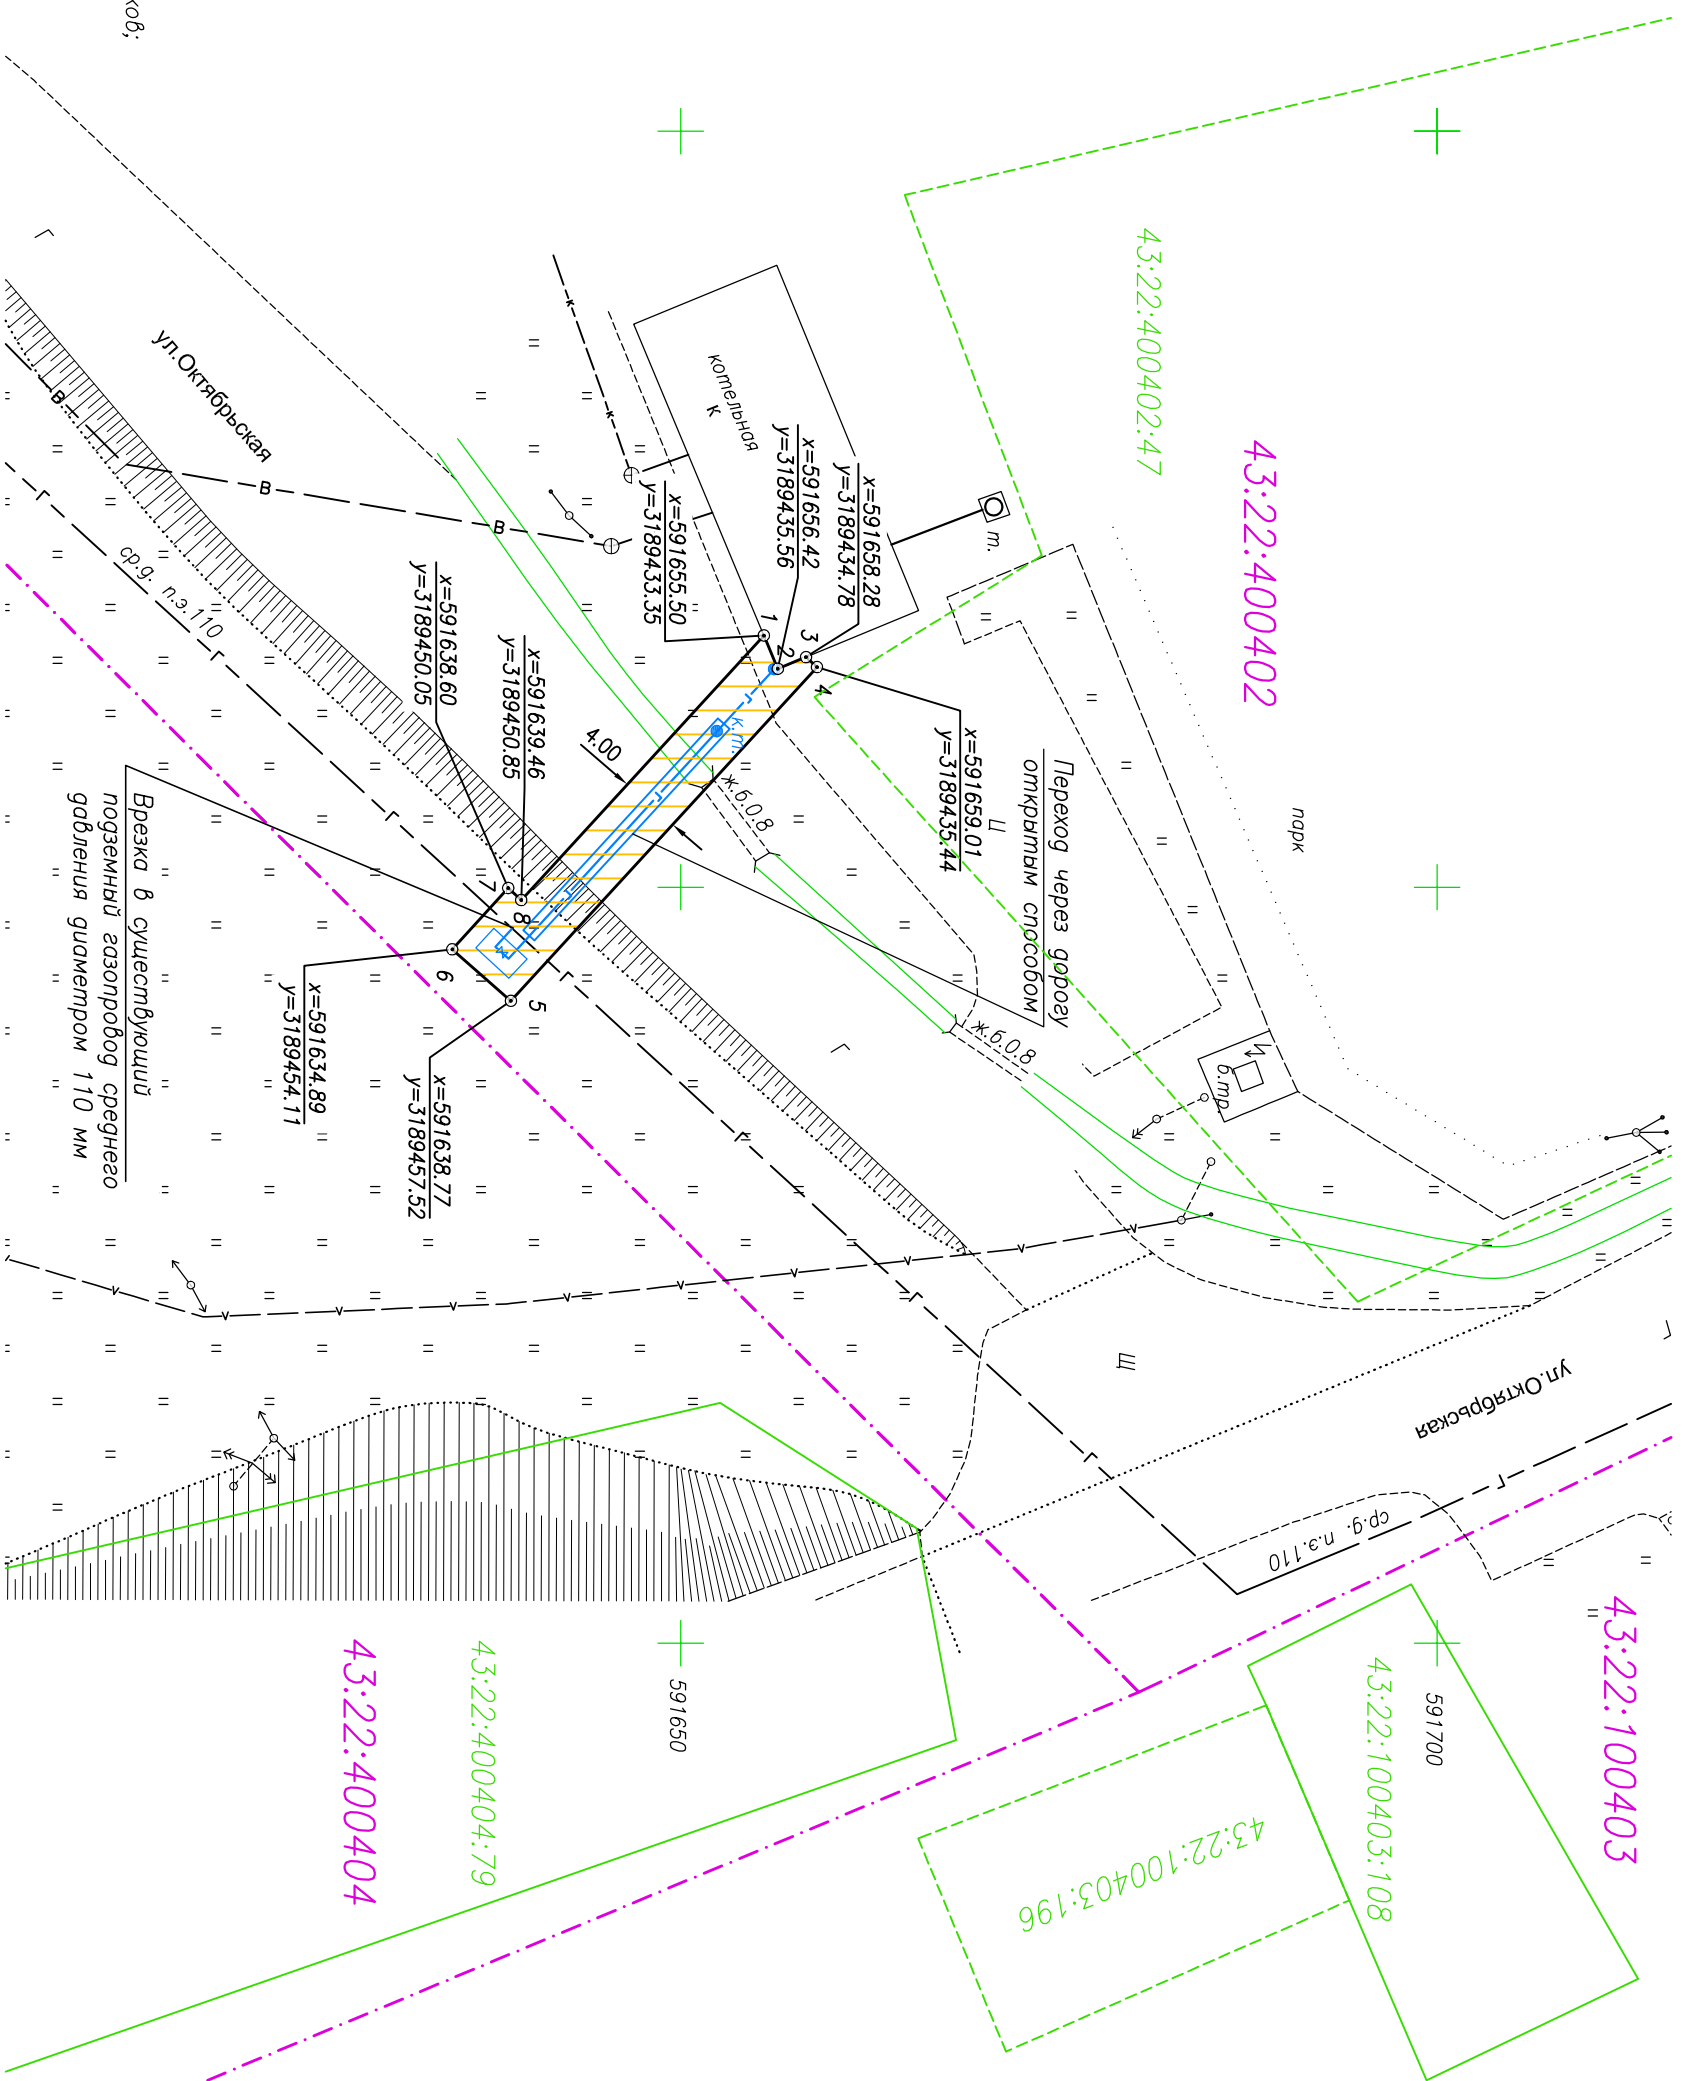

Врезка в существующий подземный газопровод среднего диаметра 110 мм		15-95 ПП-04	
Изм.	Кол.уч.	Лист	Листов
Директор	Пленкин Н.В.	Попр.	
Нач. отдела	Помаскина Г.А.		
Исполнитель	Будилова Е.К.		
Н.контр.оль	Помаскина Г.А.		
Проект планировки и межевания территории для строительства линейного объекта: "газоснабжение существующей твердотопливной котельной с переводом на газ, расположенной по адресу: Омутнинский район, с.Заловна, ул. Октябрьская, д.2"		Проект планировки территории	
Чертёж планировки территории		М 1:500	
		Стация	Лист
		П	1
		Листов	1