


Схема
 размещения рекламной конструкции РК 5 по адресу
 город Омутнинск угол улиц Юных Пионеров и Дорожной М 1:1000

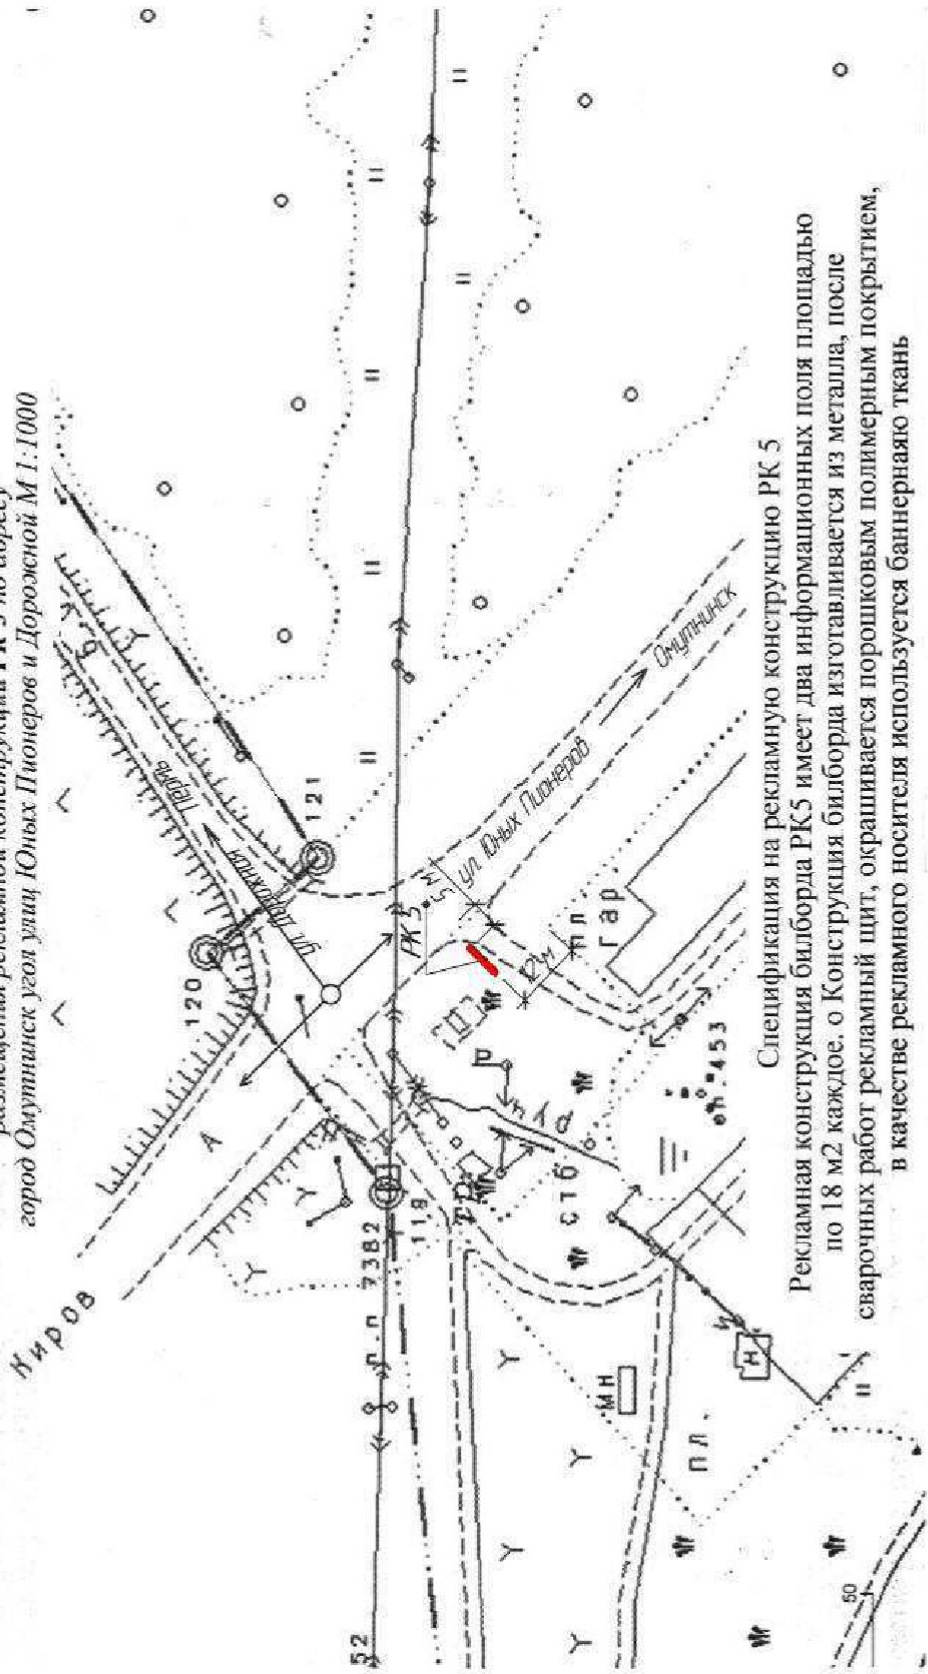

Спецификация на рекламную конструкцию РК 5

Рекламная конструкция билборда РК5 имеет два информационных поля площадью по 18 м2 каждое. о Конструкция билборда изготавливается из металла, после сварочных работ рекламный щит, окрашивается порошковым полимерным покрытием, в качестве рекламного носителя используется баннерная ткань