



Приложение  
к постановлению администрации муниципального  
образования Леснополянское сельское поселение  
от 20.09.2018 № 93  
Графическая часть № 1 схемы размещения  
нестационарного торгового объекта  
павильон Омутнинский район, п. Лесные Поляны,  
ул. Труда, д. 29

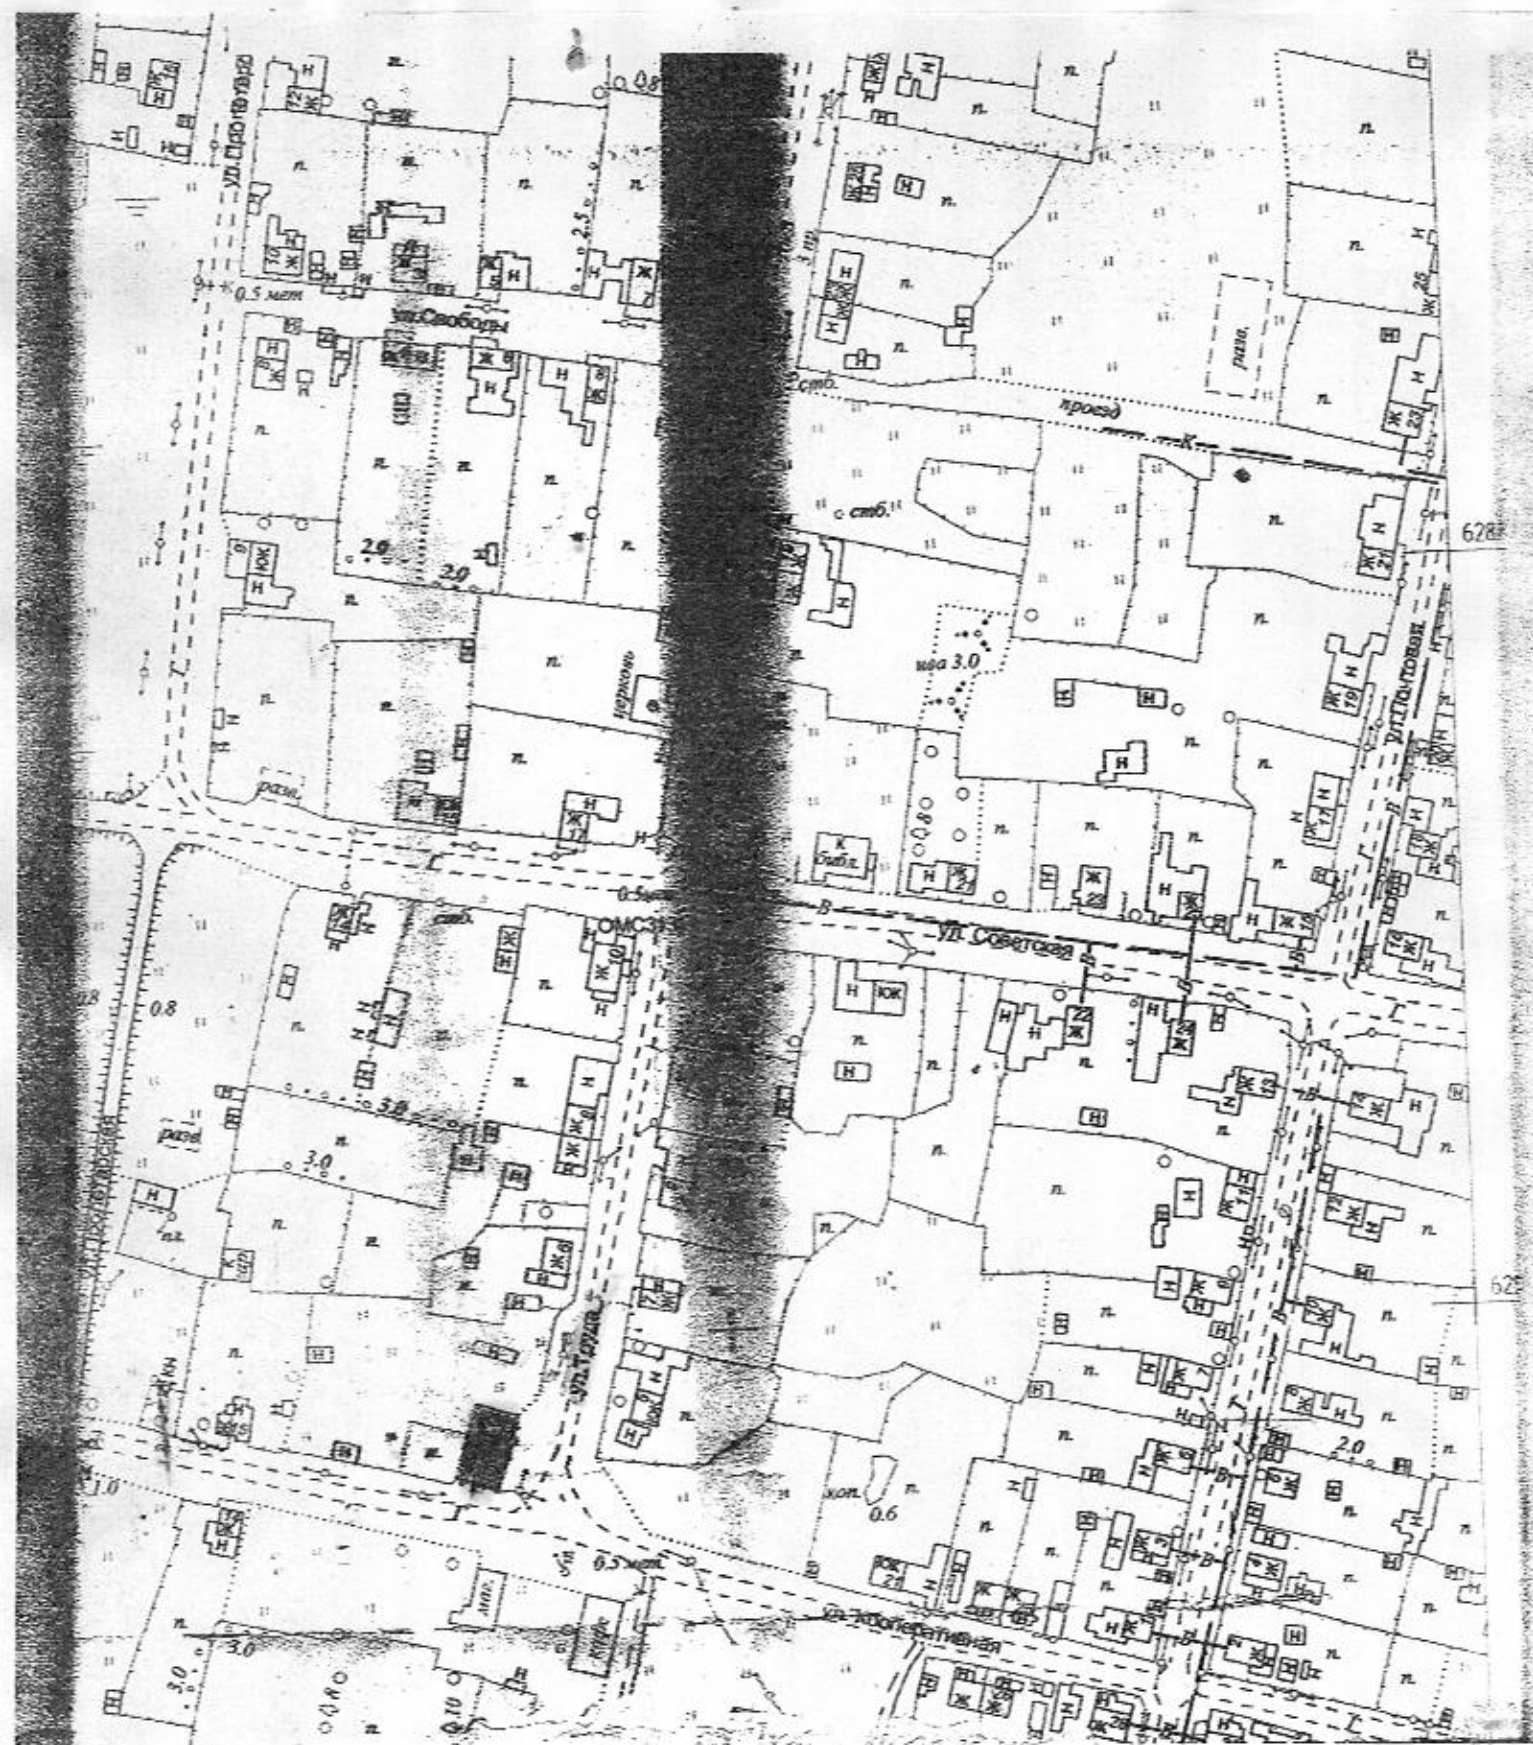




Приложение  
 к постановлению администрации муниципального  
 образования Леснополянское сельское поселение  
 от 20.09.2018 № 93  
 Графическая часть № 2 схемы размещения  
 нестационарного торгового объекта  
 павильон Омутнинский район, п. Лесные Поляны,  
 ул. Комсомольская, д. 14

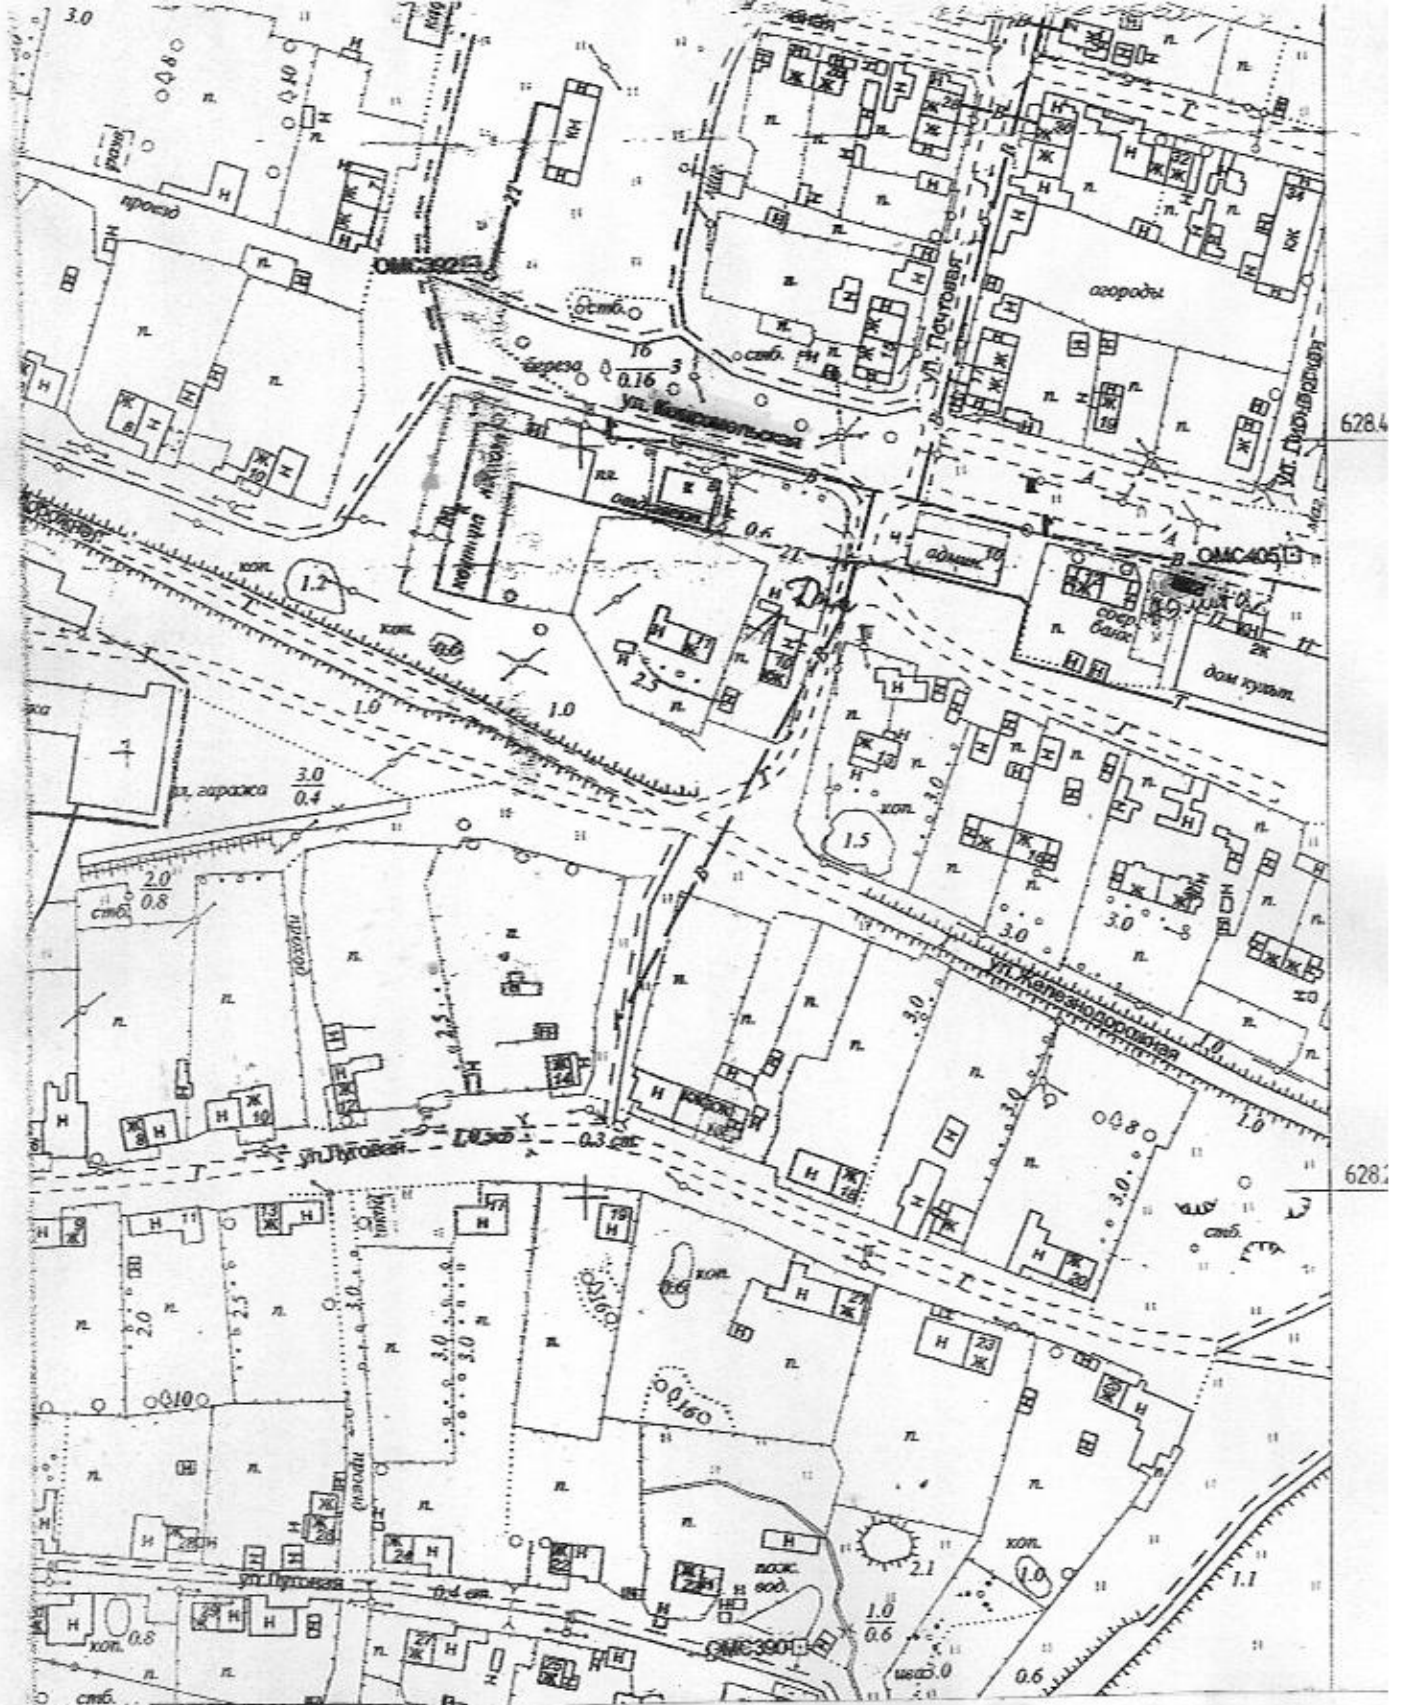

Приложение  
к постановлению администрации муниципального  
образования Леснополянское сельское поселение  
от 20.09.2018 № 93  
Графическая часть № 3 схемы размещения  
нестационарного торгового объекта  
павильон Омутнинский район, п. Лесные Поляны,  
ул. Советская, д. 27

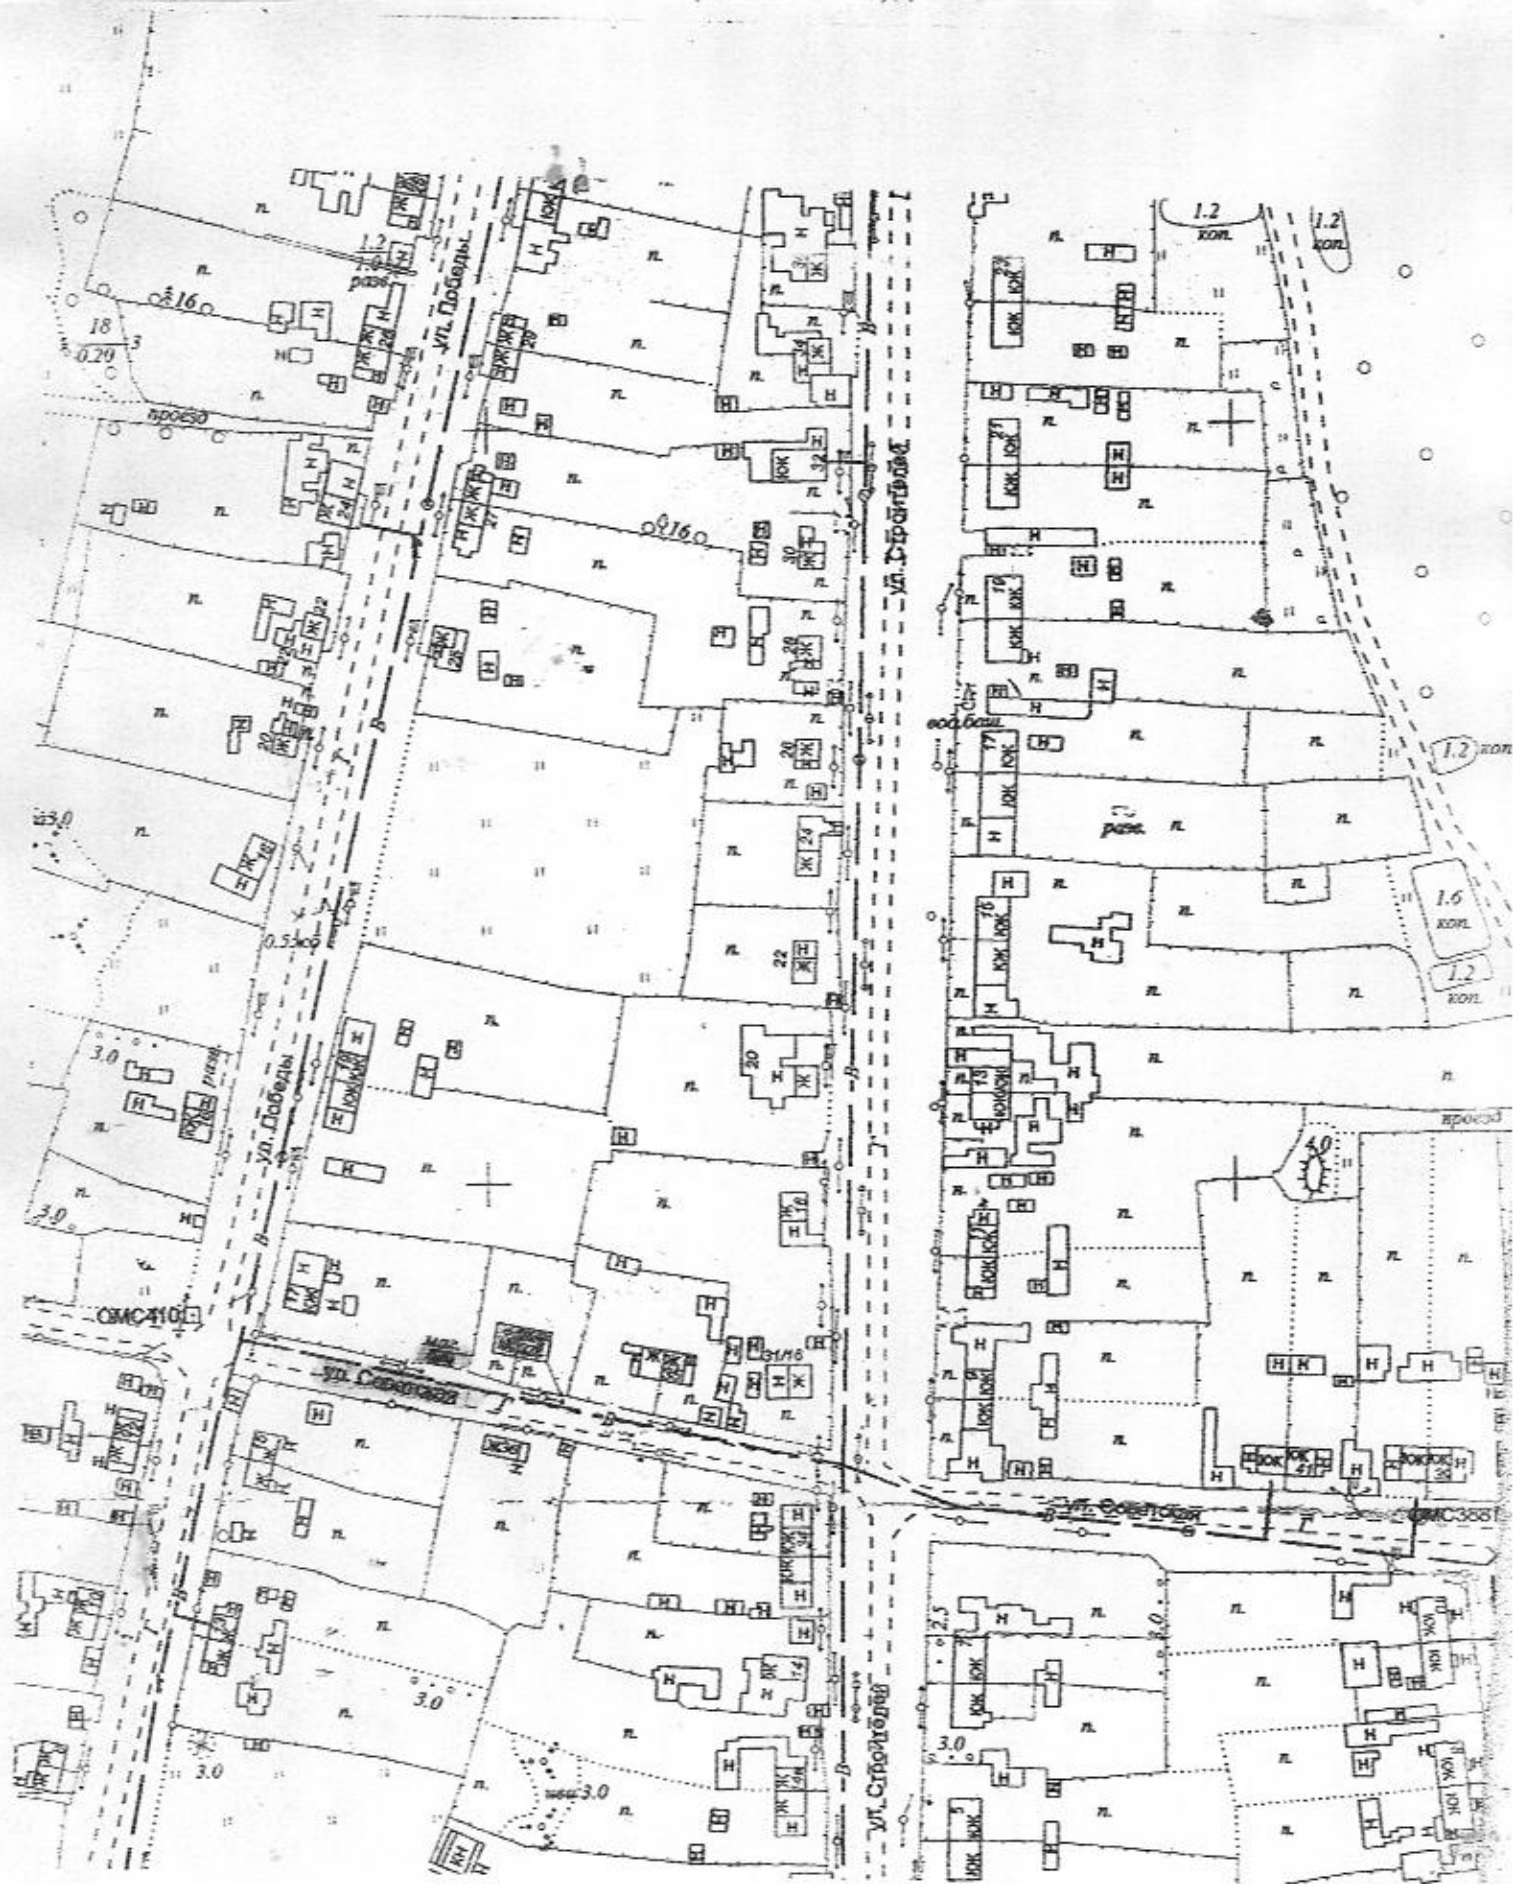

Приложение  
к постановлению администрации муниципального  
образования Леснополянское сельское поселение  
от 20.09.2018 № 93  
Графическая часть № 4 схемы размещения  
нестационарного торгового объекта  
павильон Омутнинский район, п. Лесные Поляны,  
ул. Советска

