


Схема расположения границ земельного участка на кадастровом плане территории

графическое приложение

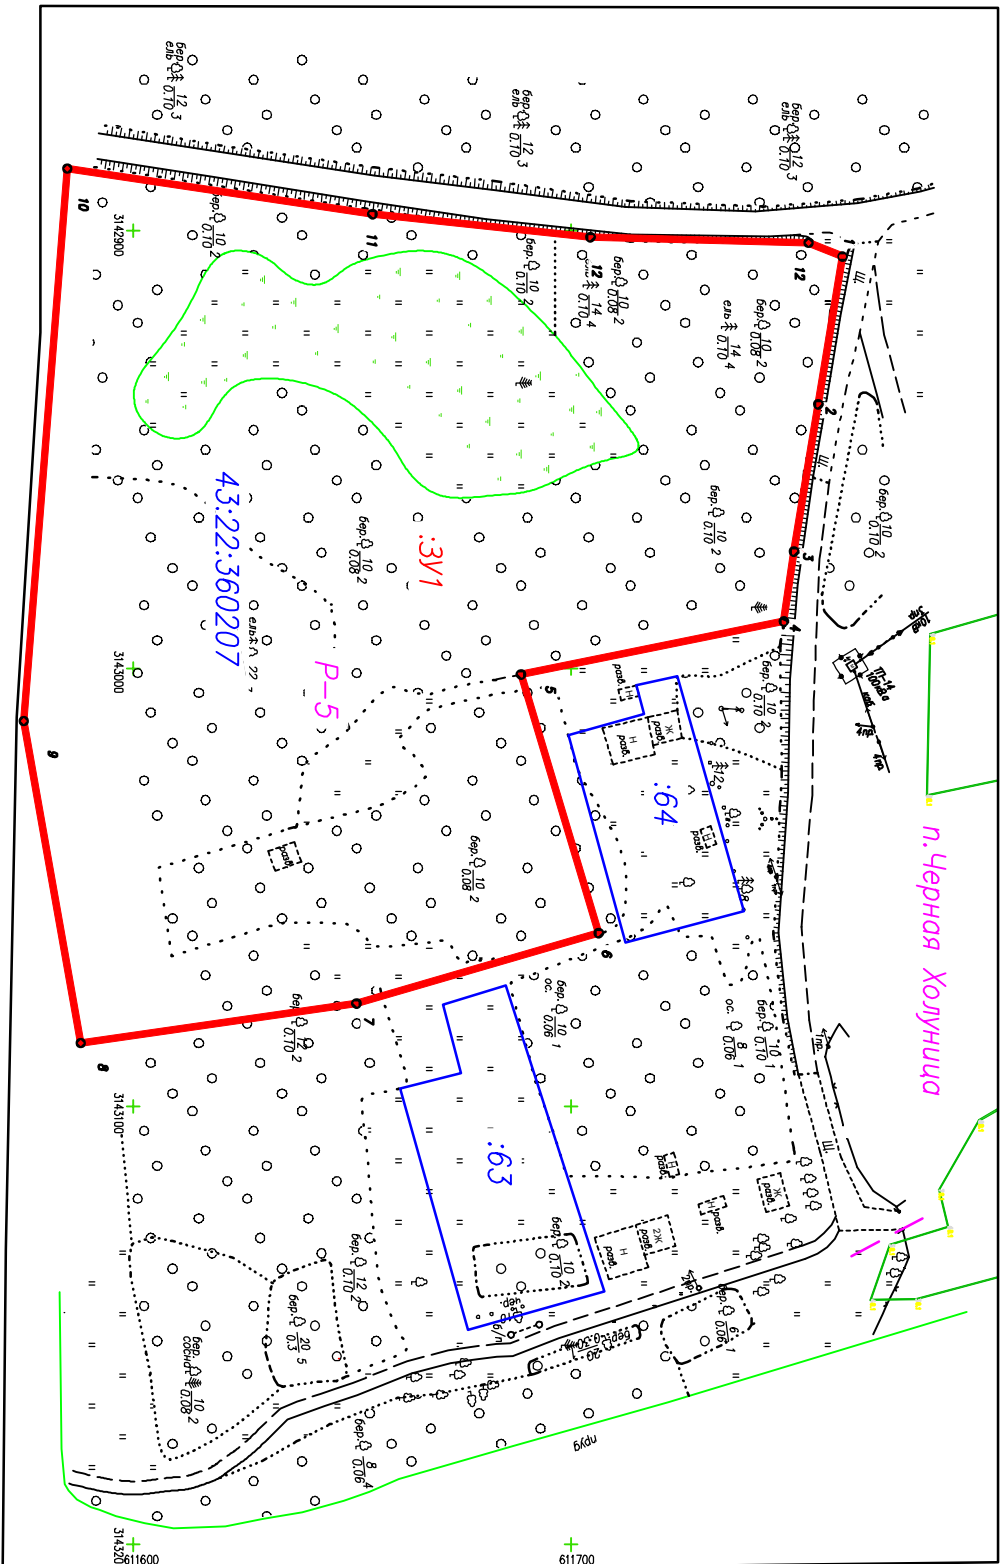

Условные обозначения:

:3У1 номер образуемого земельного участка

4.3:22:360207 обозначение кадастрового квартала

1 ● обозначение поворотных точек образуемого земельного участка

:63 обозначение земельных участков в кадастровом квартале

— обозначение новой границы земельного участка