


ЧЕРТЕЖ ПЛАНА ЗЕМЕЛЬНОГО УЧАСТКА КДД.НОМЕР 43:22:000005132
ДЛЯ ПЕРЕВОДА ИЗ ЗОНЫ Р-1 В ЗОНУ П-1

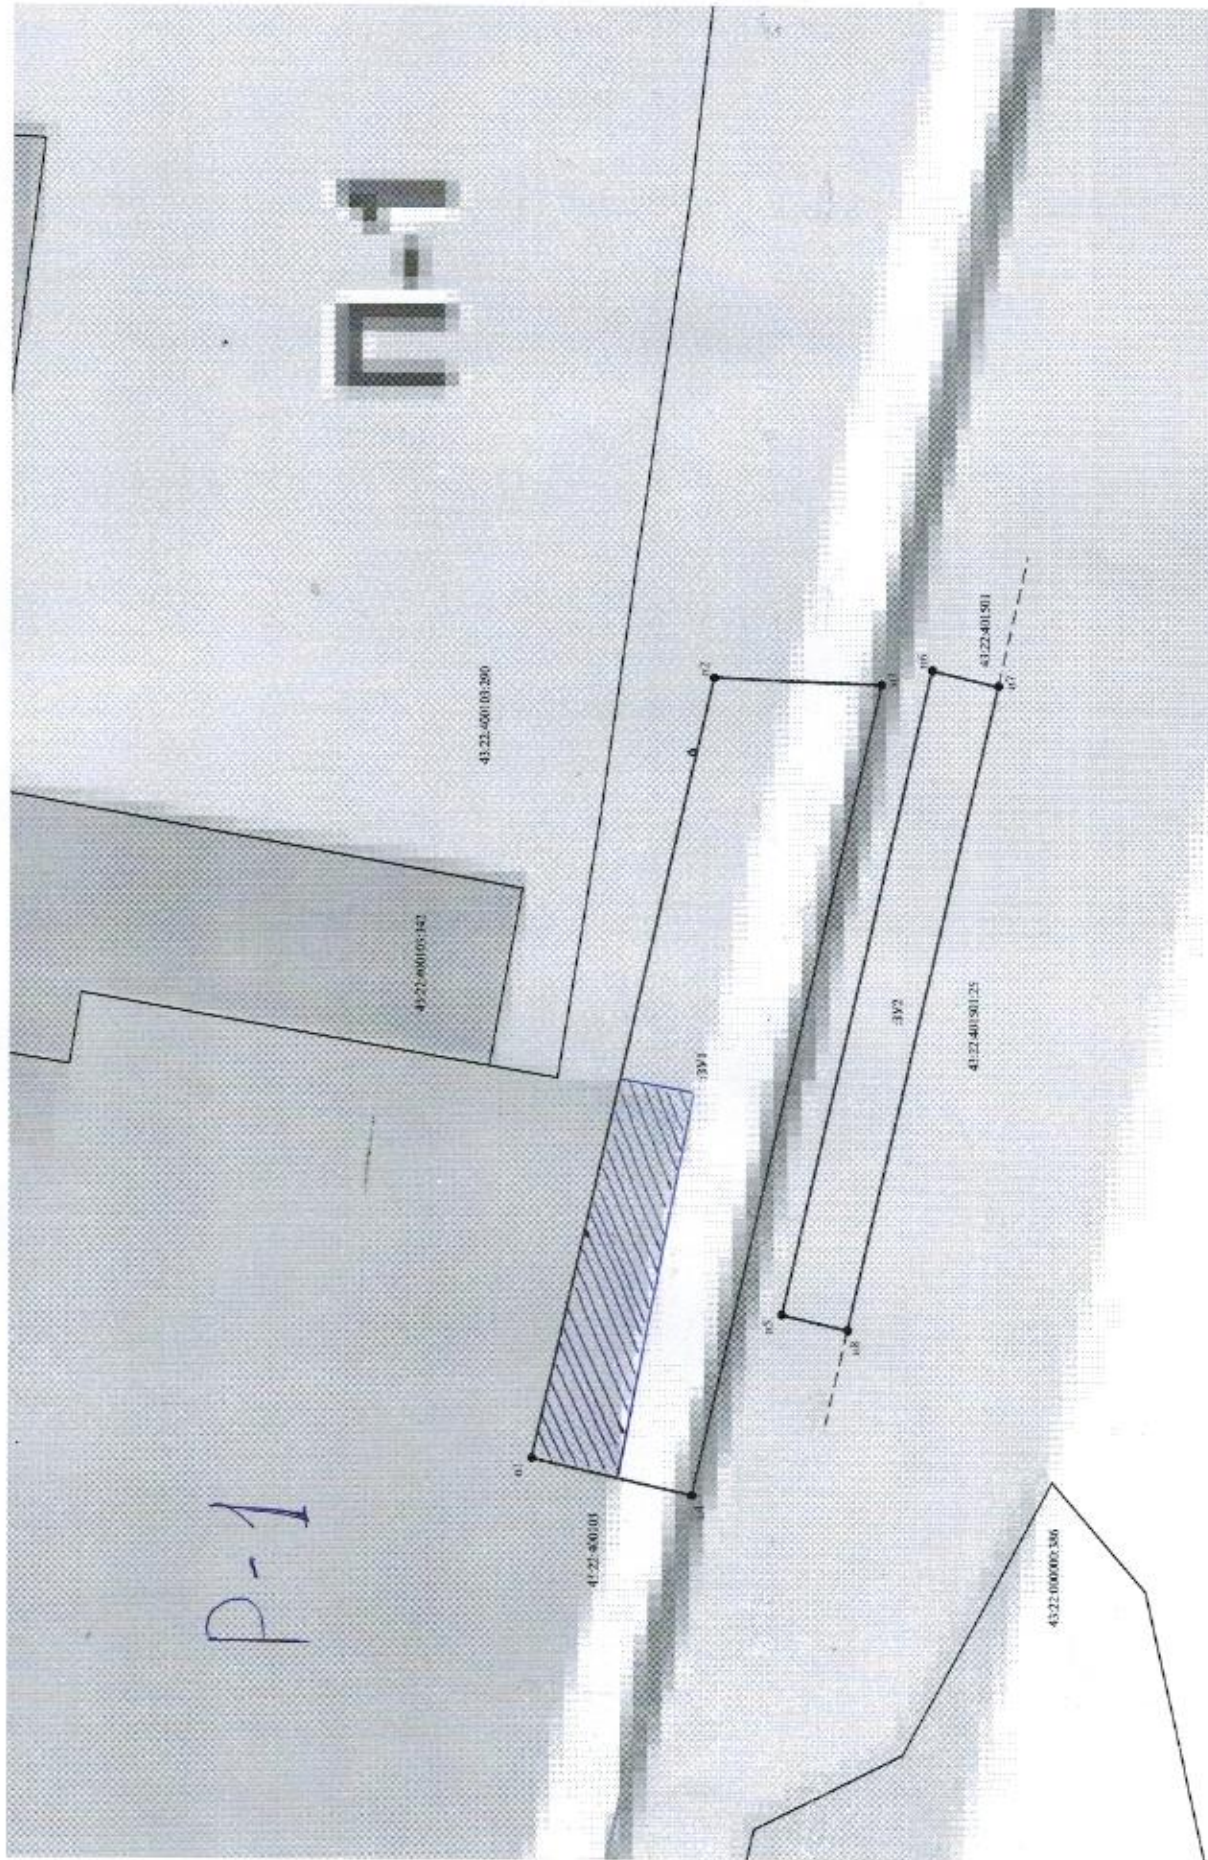

ВЫПОЛНИЛА: СМАГИНА Л.В.