



Условные знаки и обозначения

- - граница публичного сервитута
- - характерные точки границы публичного сервитута
- - граница кадастрового квартала
- 43:22:380101 - номер кадастрового квартала
- граница земельных участков по сведениям ЕГРН
- 43:22:380801:74 - кадастровый номер земельного участка
- 43:05-6.17 - реестровый номер ЗОУИТ
- 43:22-6.2 - реестровый номер ЗОУИТ
- 43:22-6.96 - реестровый номер ЗОУИТ
- 43:22-6.115 - реестровый номер ЗОУИТ
- границы охранной зоны объекта электросетевого хозяйства

Схема публичного сервитута - ВЛ-110 кВ Омутнинск-Гарь с отпайкой на Песковку

План границ объекта

D1

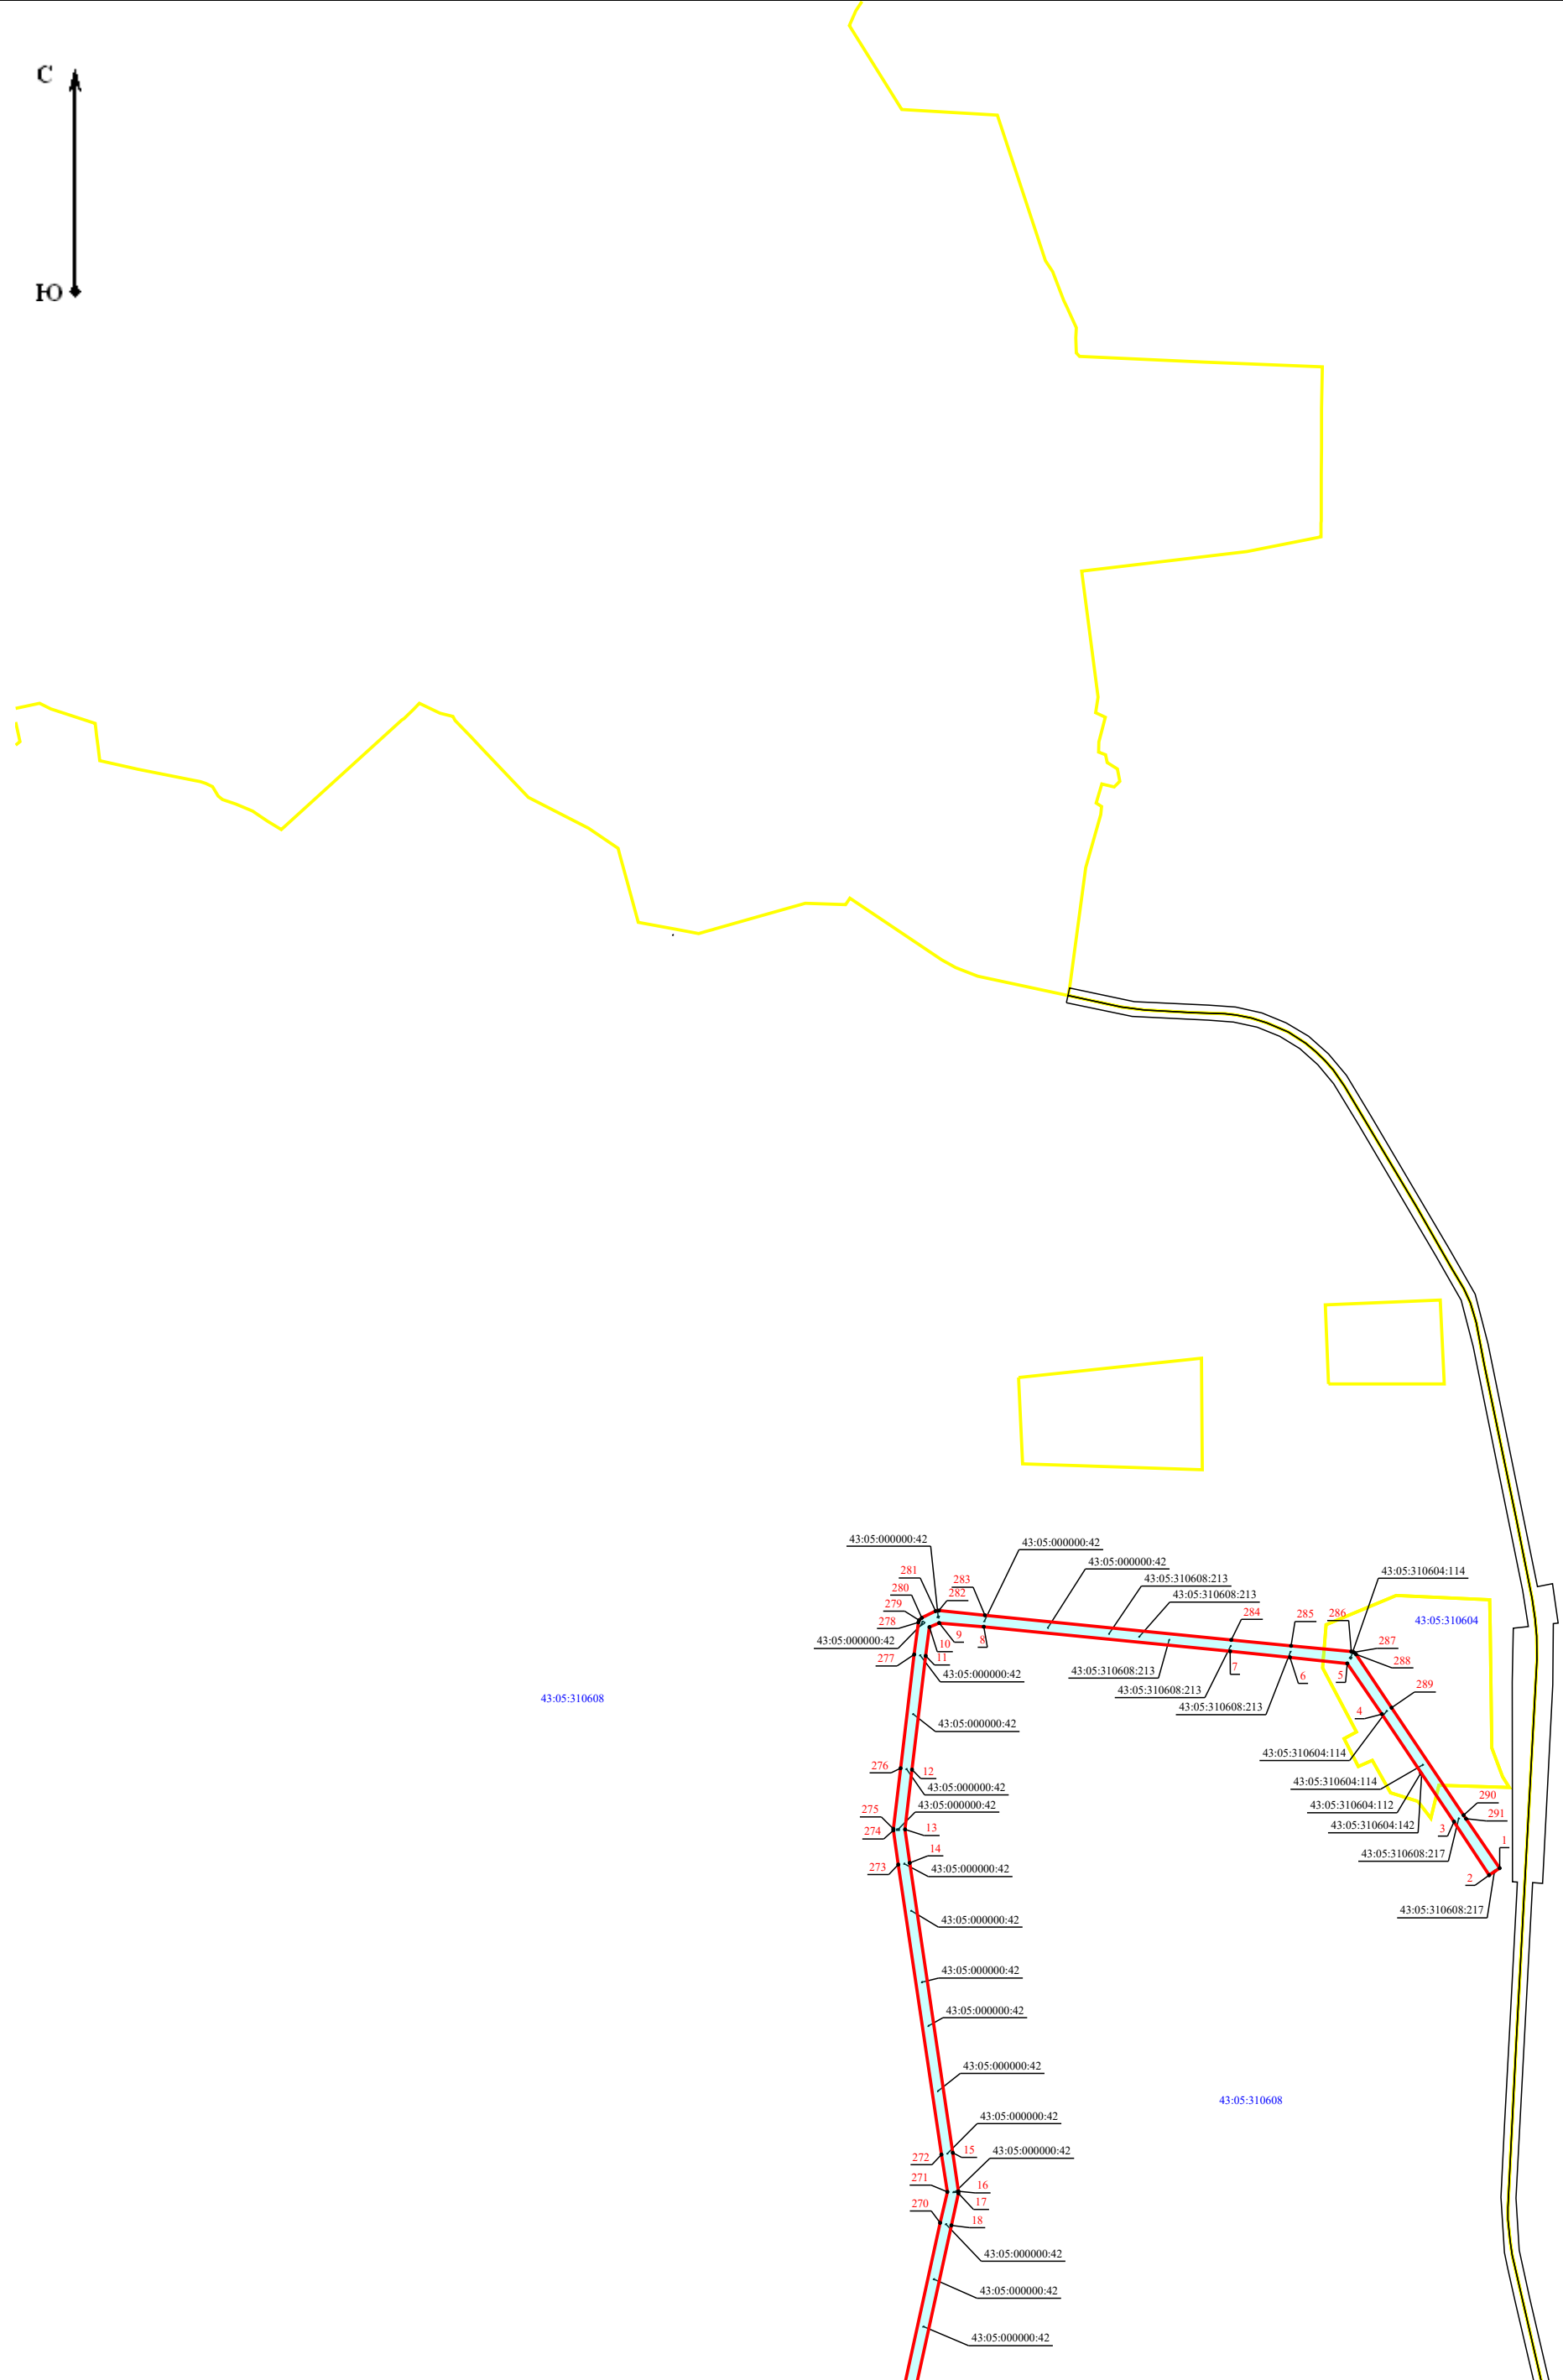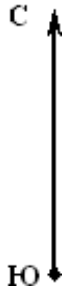



43:05:310608

43:05:310608

Схема публичного сервитута - ВЛ-110 кВ Омутнинск-Гарь с отпайкой на Песковку

План границ объекта

D2

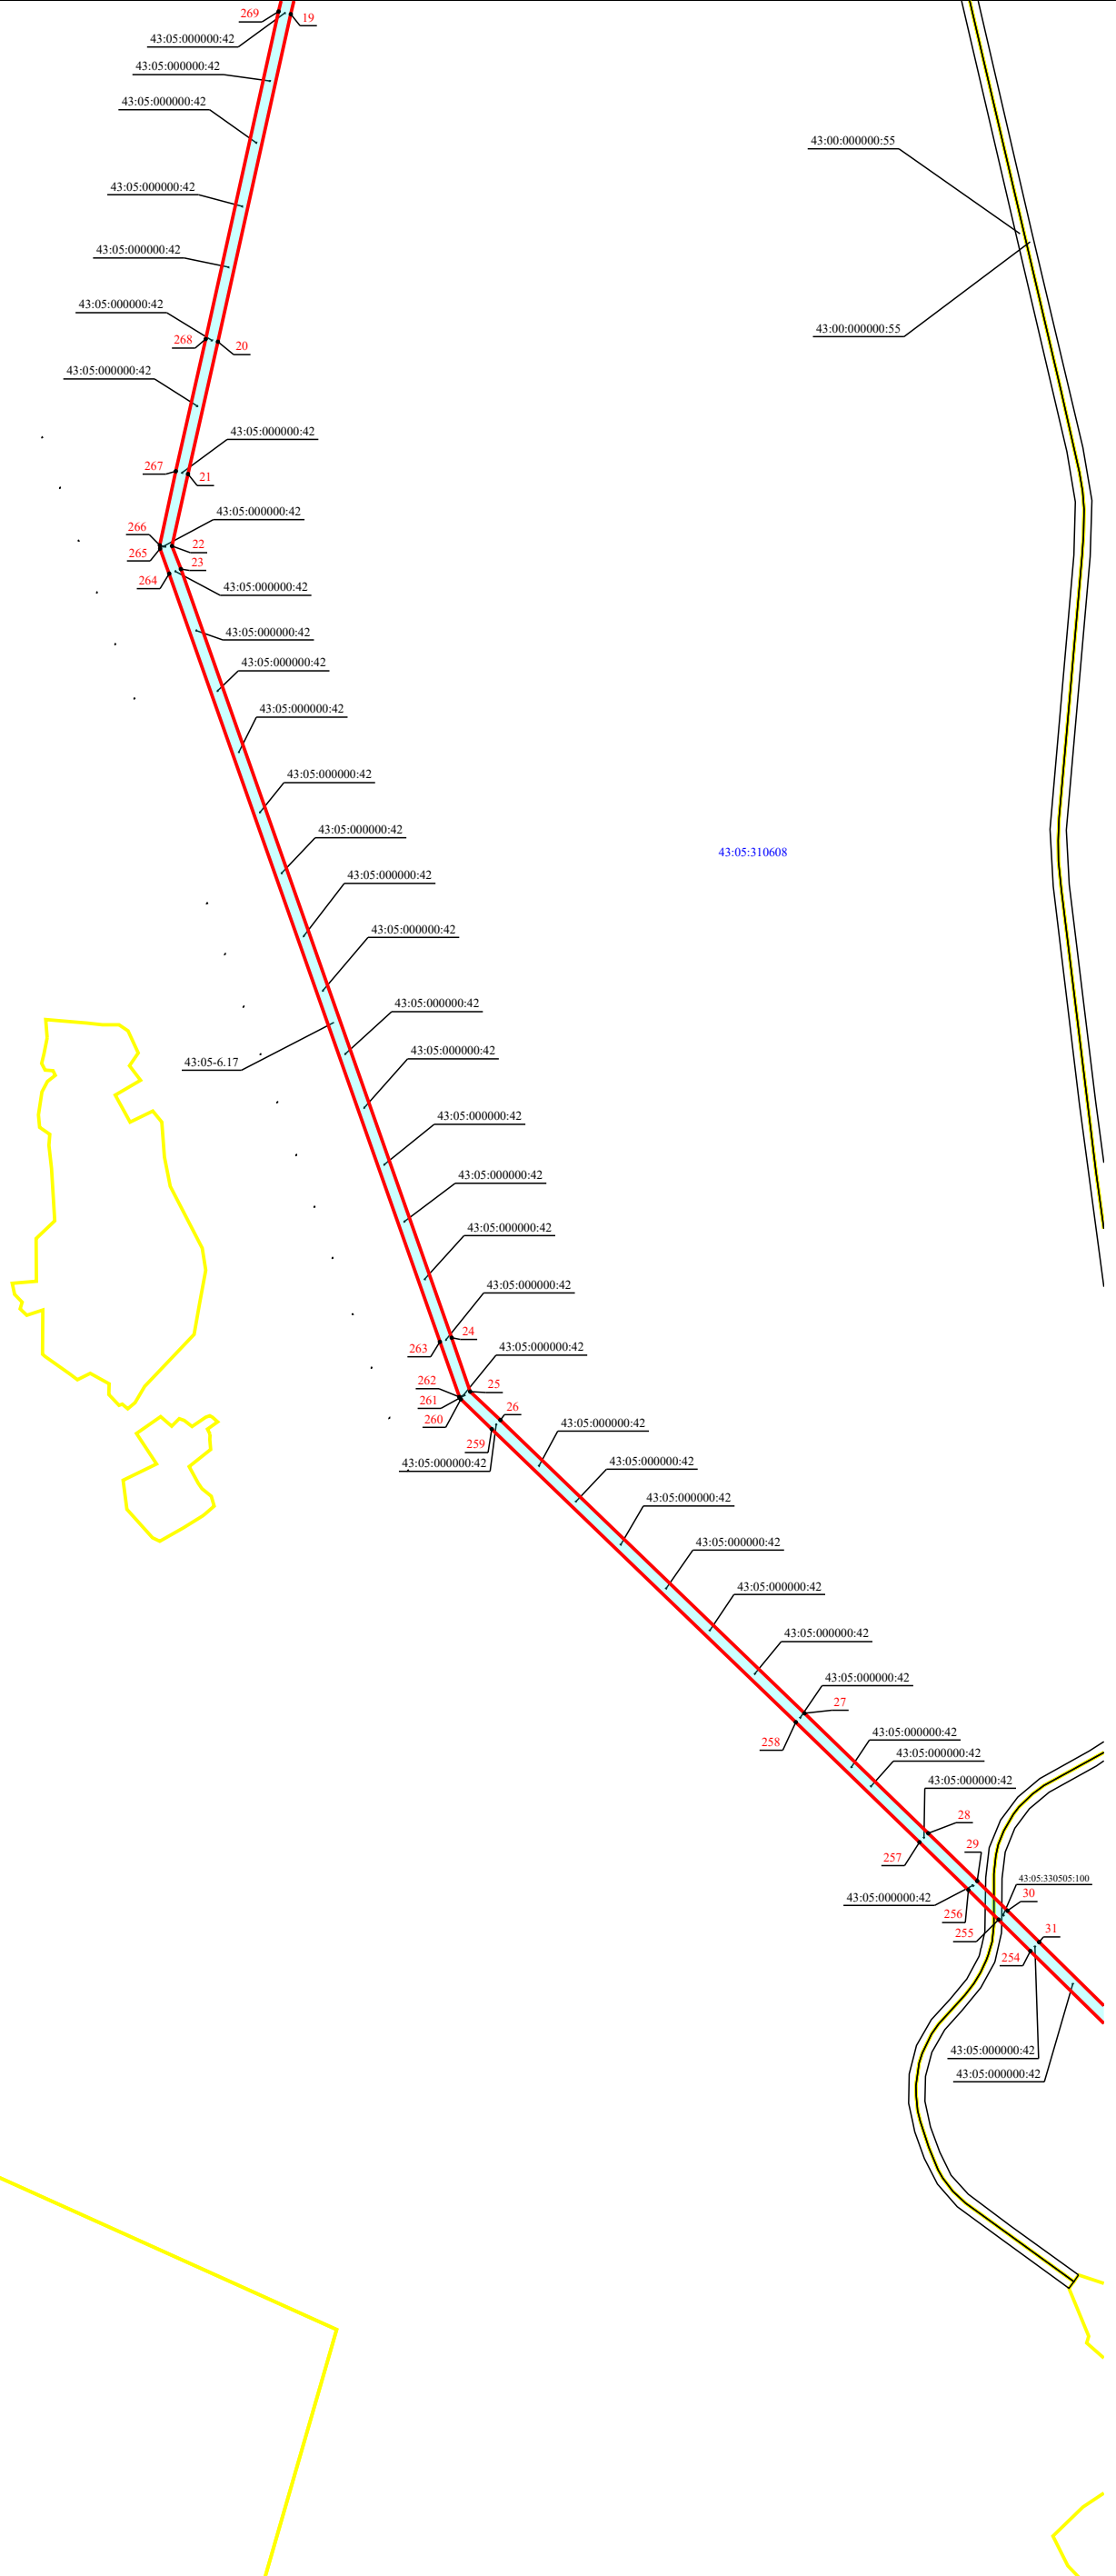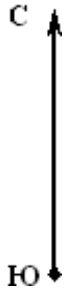

Масштаб 1:25 000

Е2




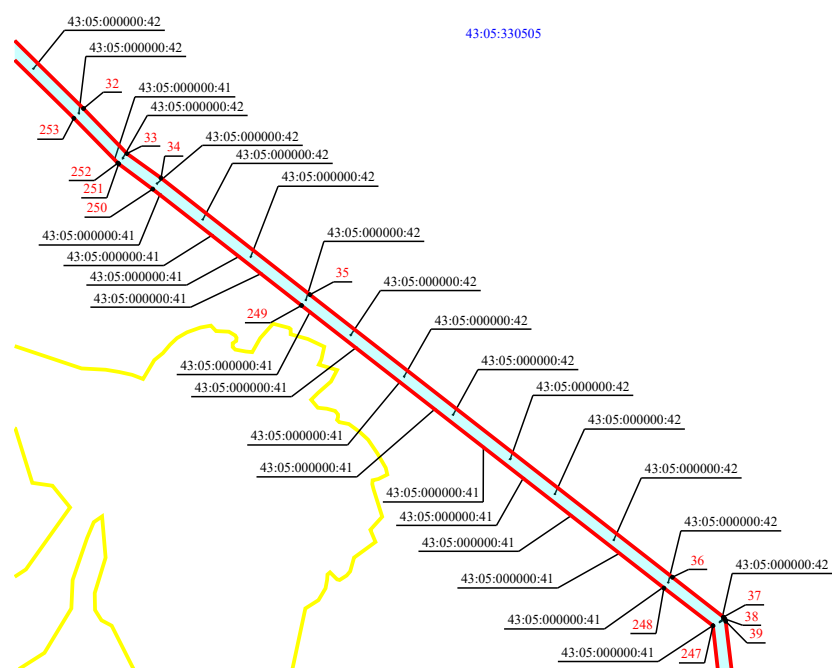


Схема публичного сервитута - ВЛ-110 кВ Омутнинск-Гарь с отпайкой на Песковку

План границ объекта

Е3

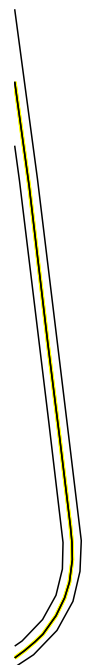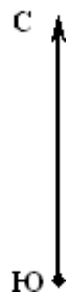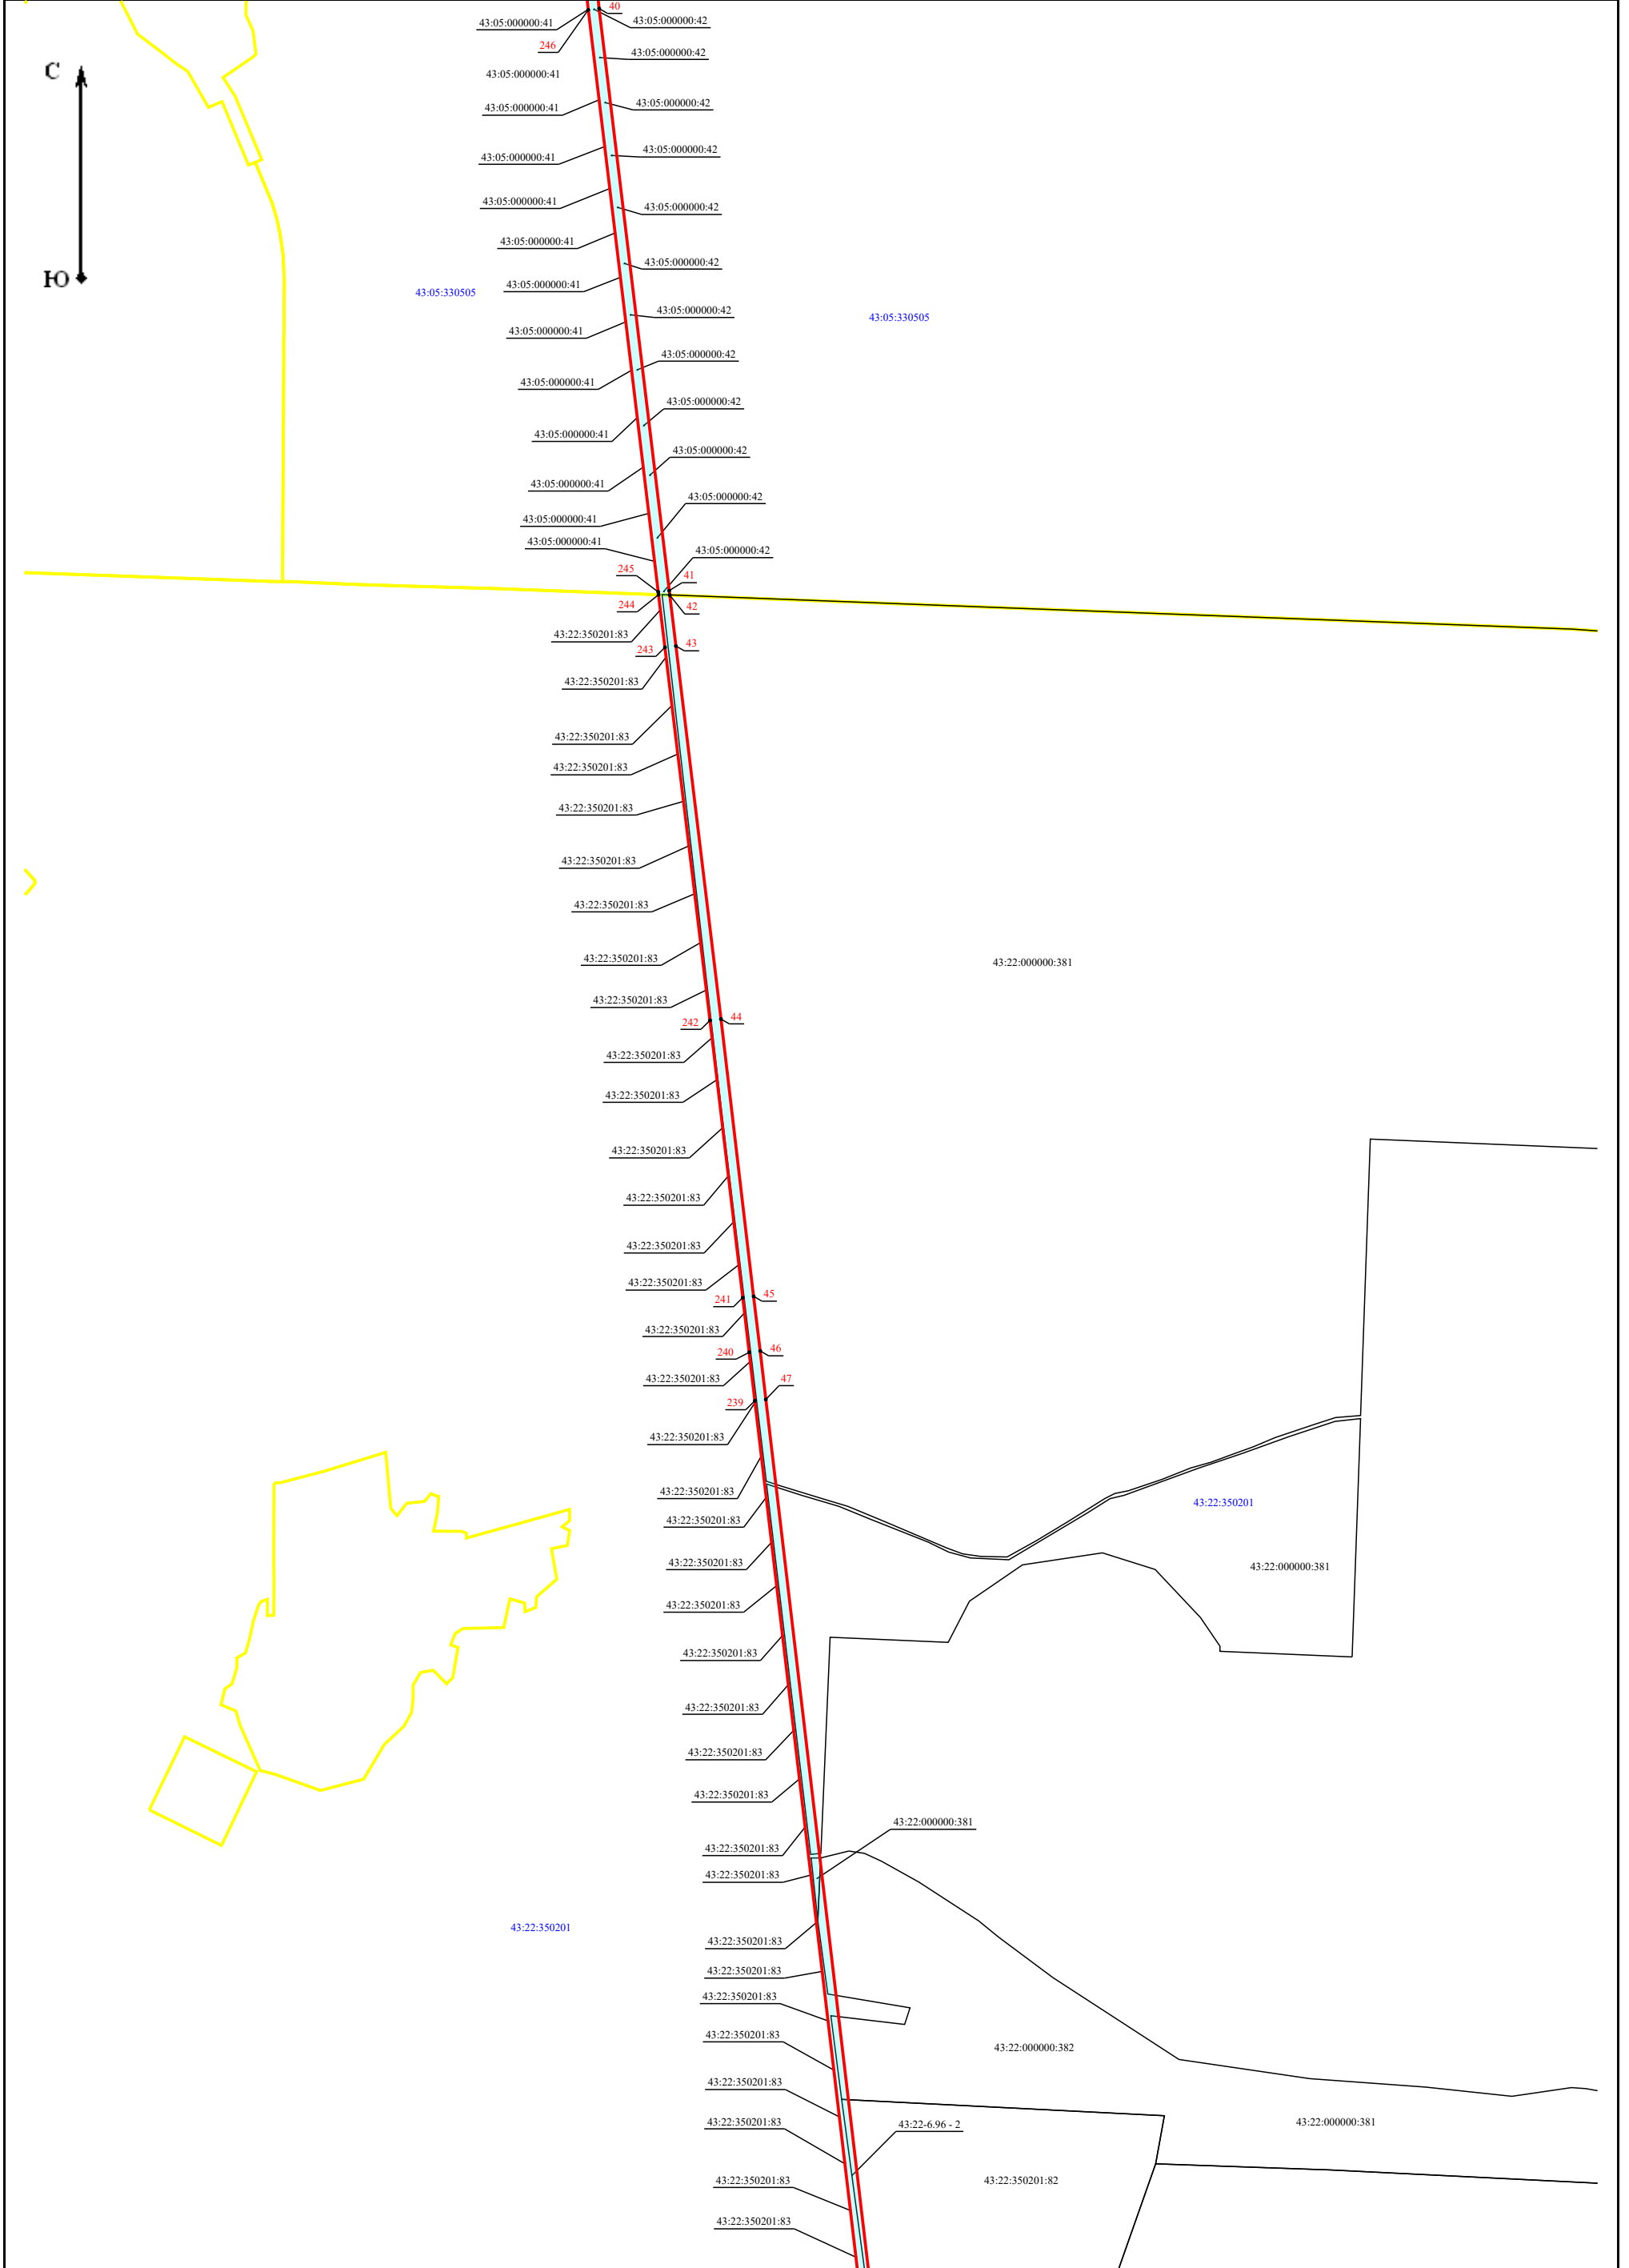

Масштаб 1:25 000

Схема публичного сервитута - ВЛ-110 кВ Омутнинск-Гарь с отпайкой на Песковку

План границ объекта

Е4




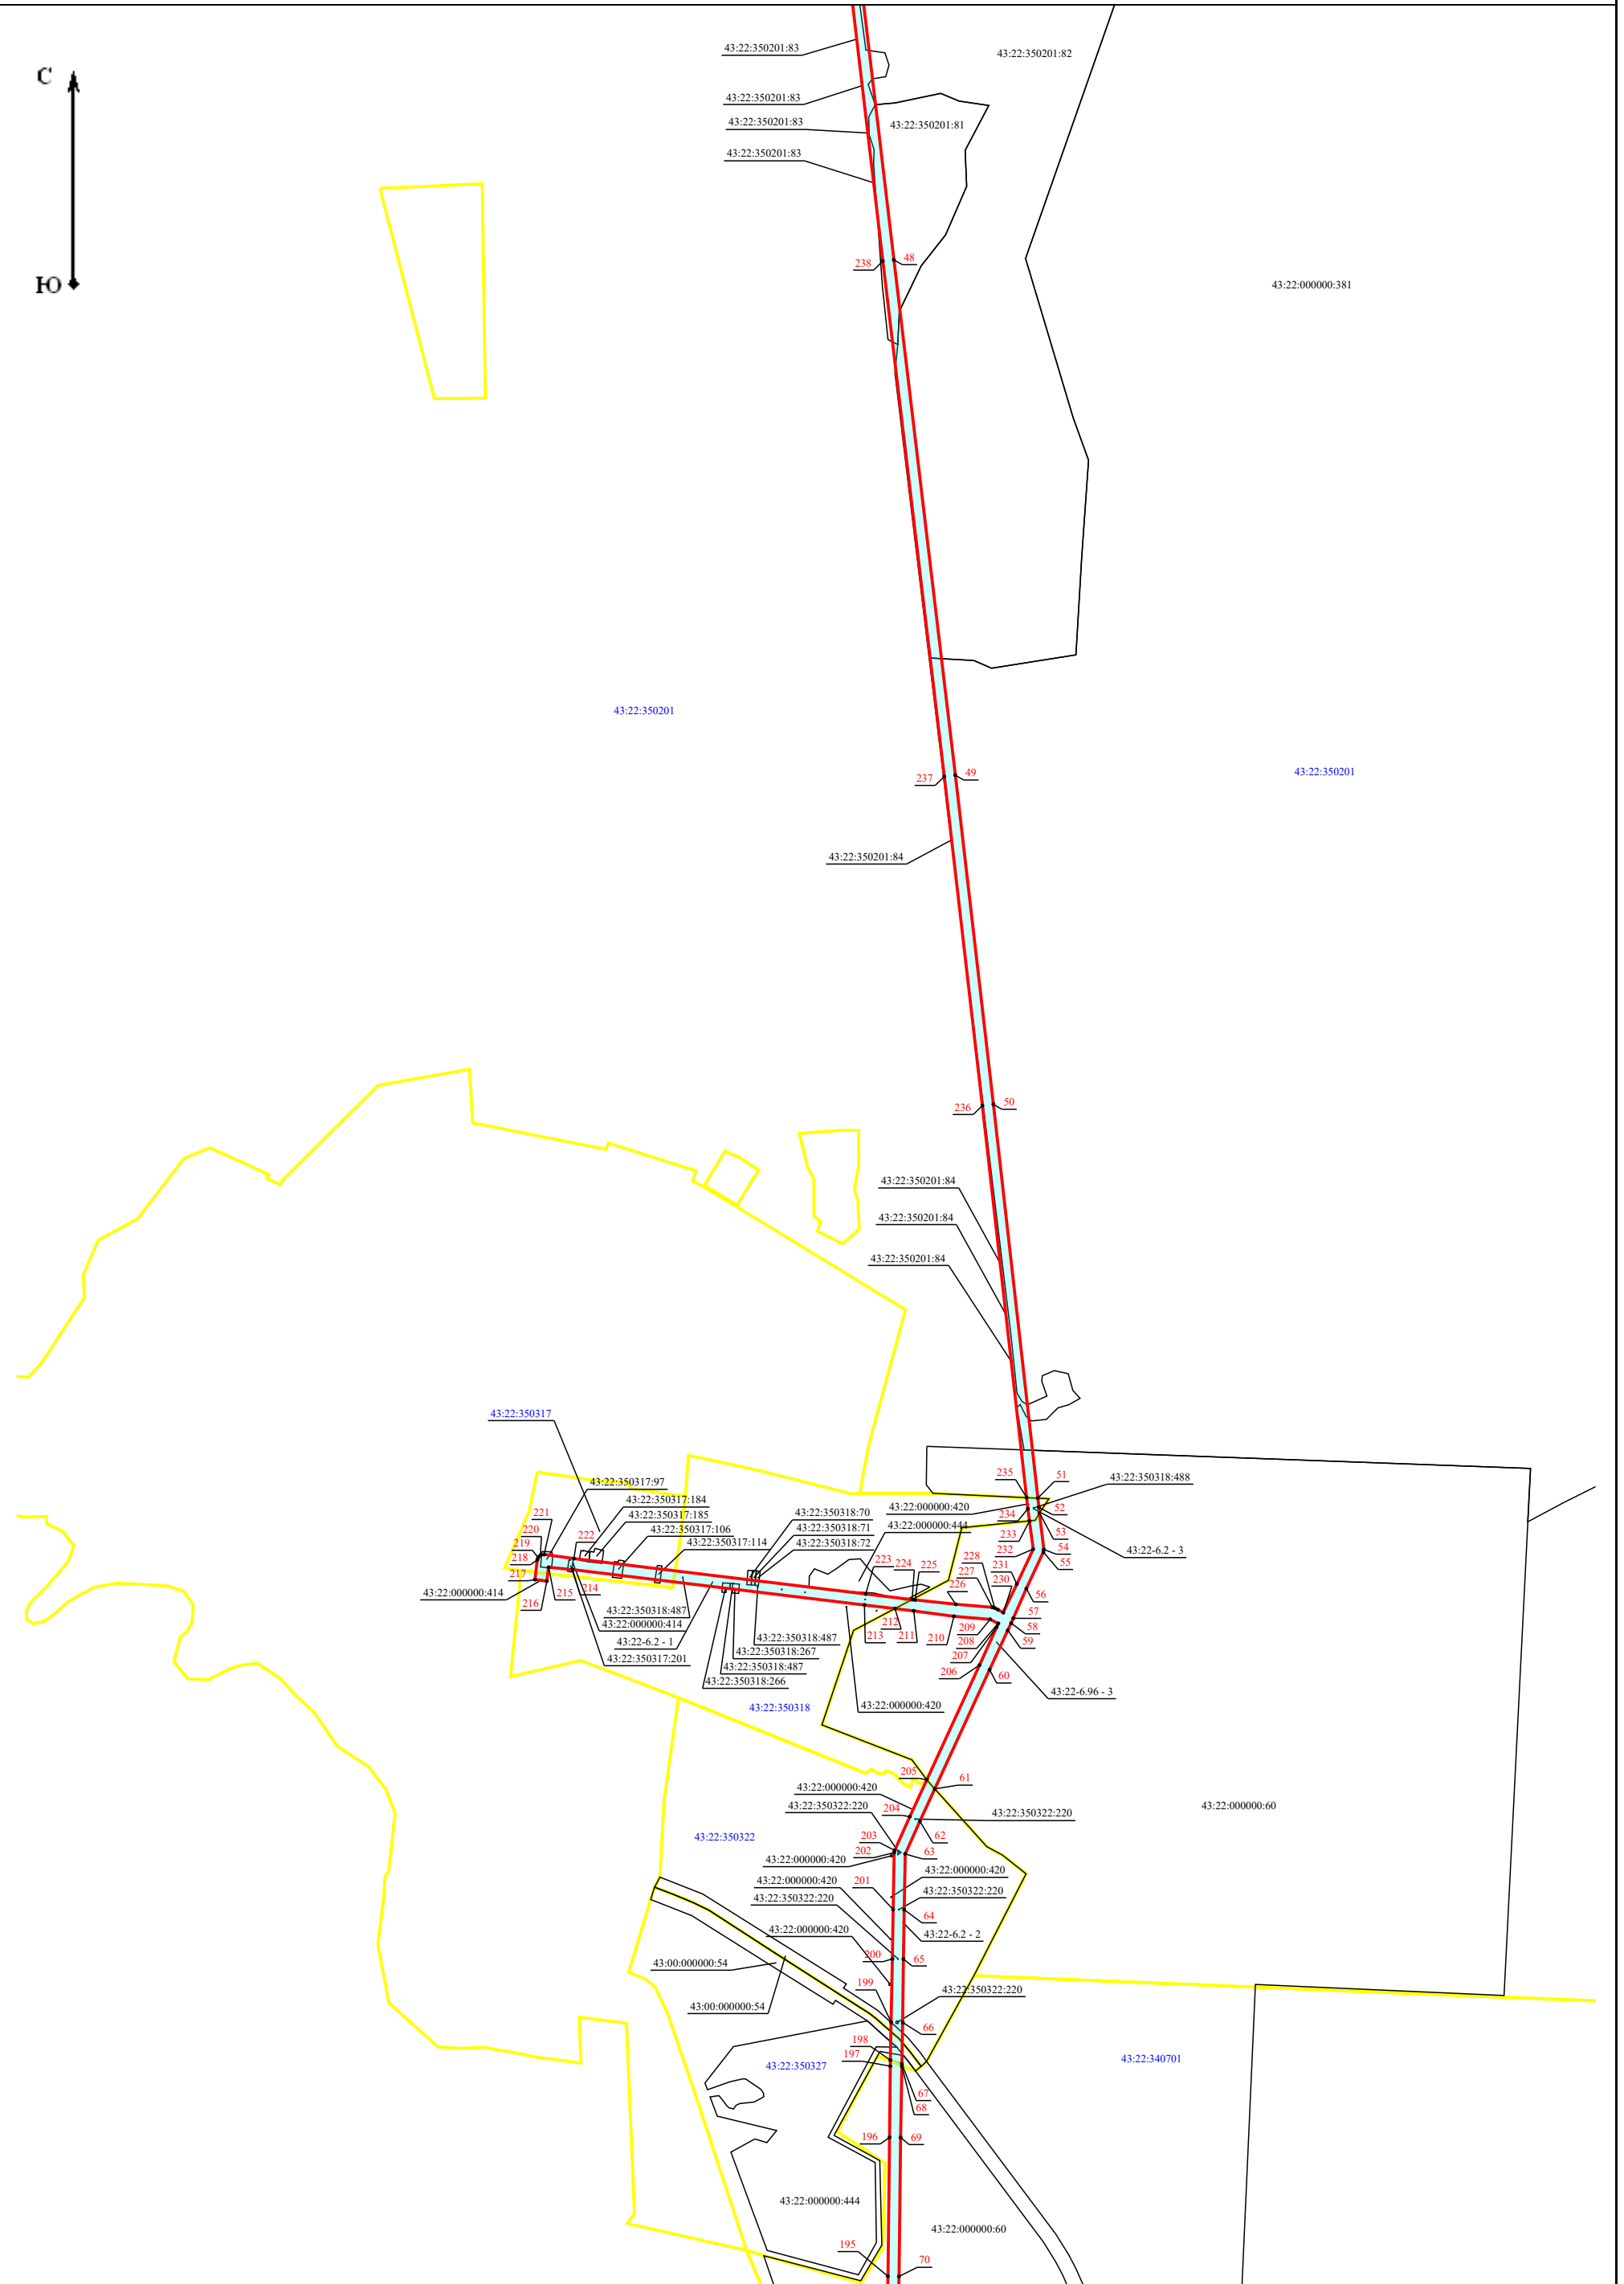


Схема публичного сервитута - ВЛ-110 кВ Омутнинск-Гарь с отпайкой на Песковку

План границ объекта

Е5

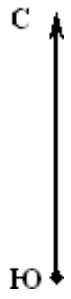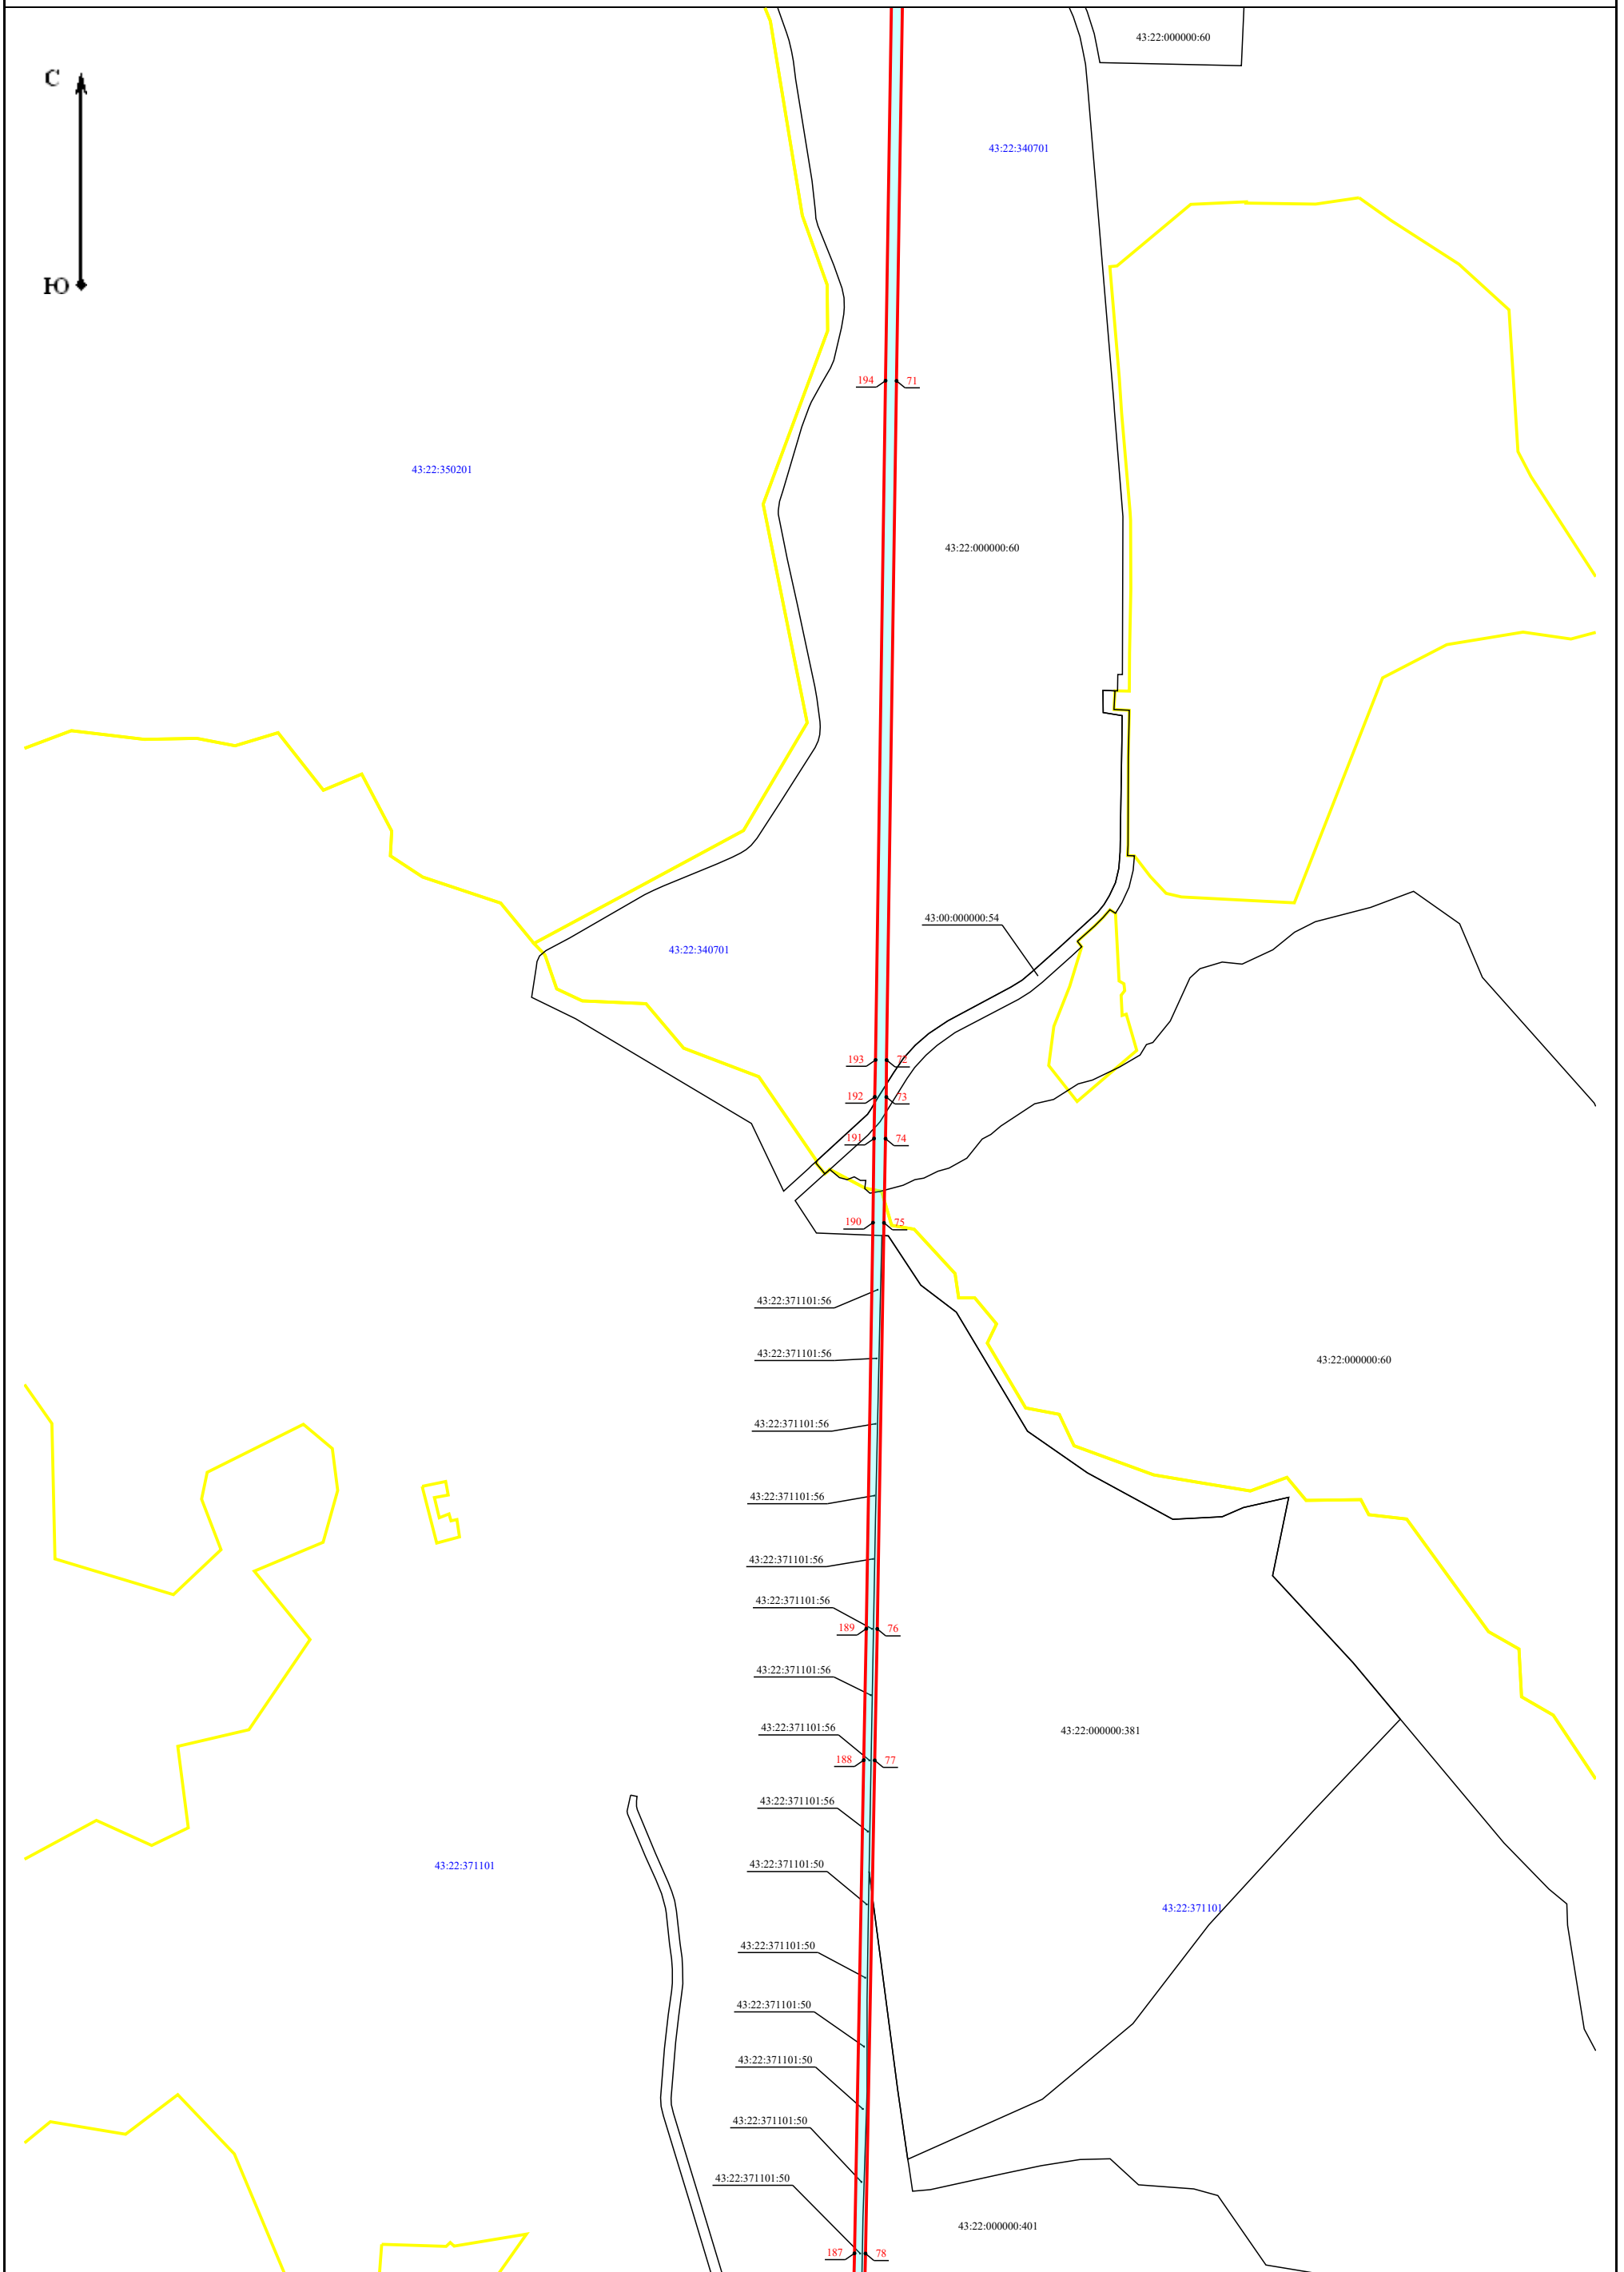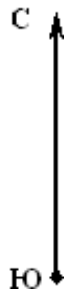


Масштаб 1:25 000

Схема публичного сервитута - ВЛ-110 кВ Омутнинск-Гарь с отпайкой на Песковку

План границ объекта

Е6

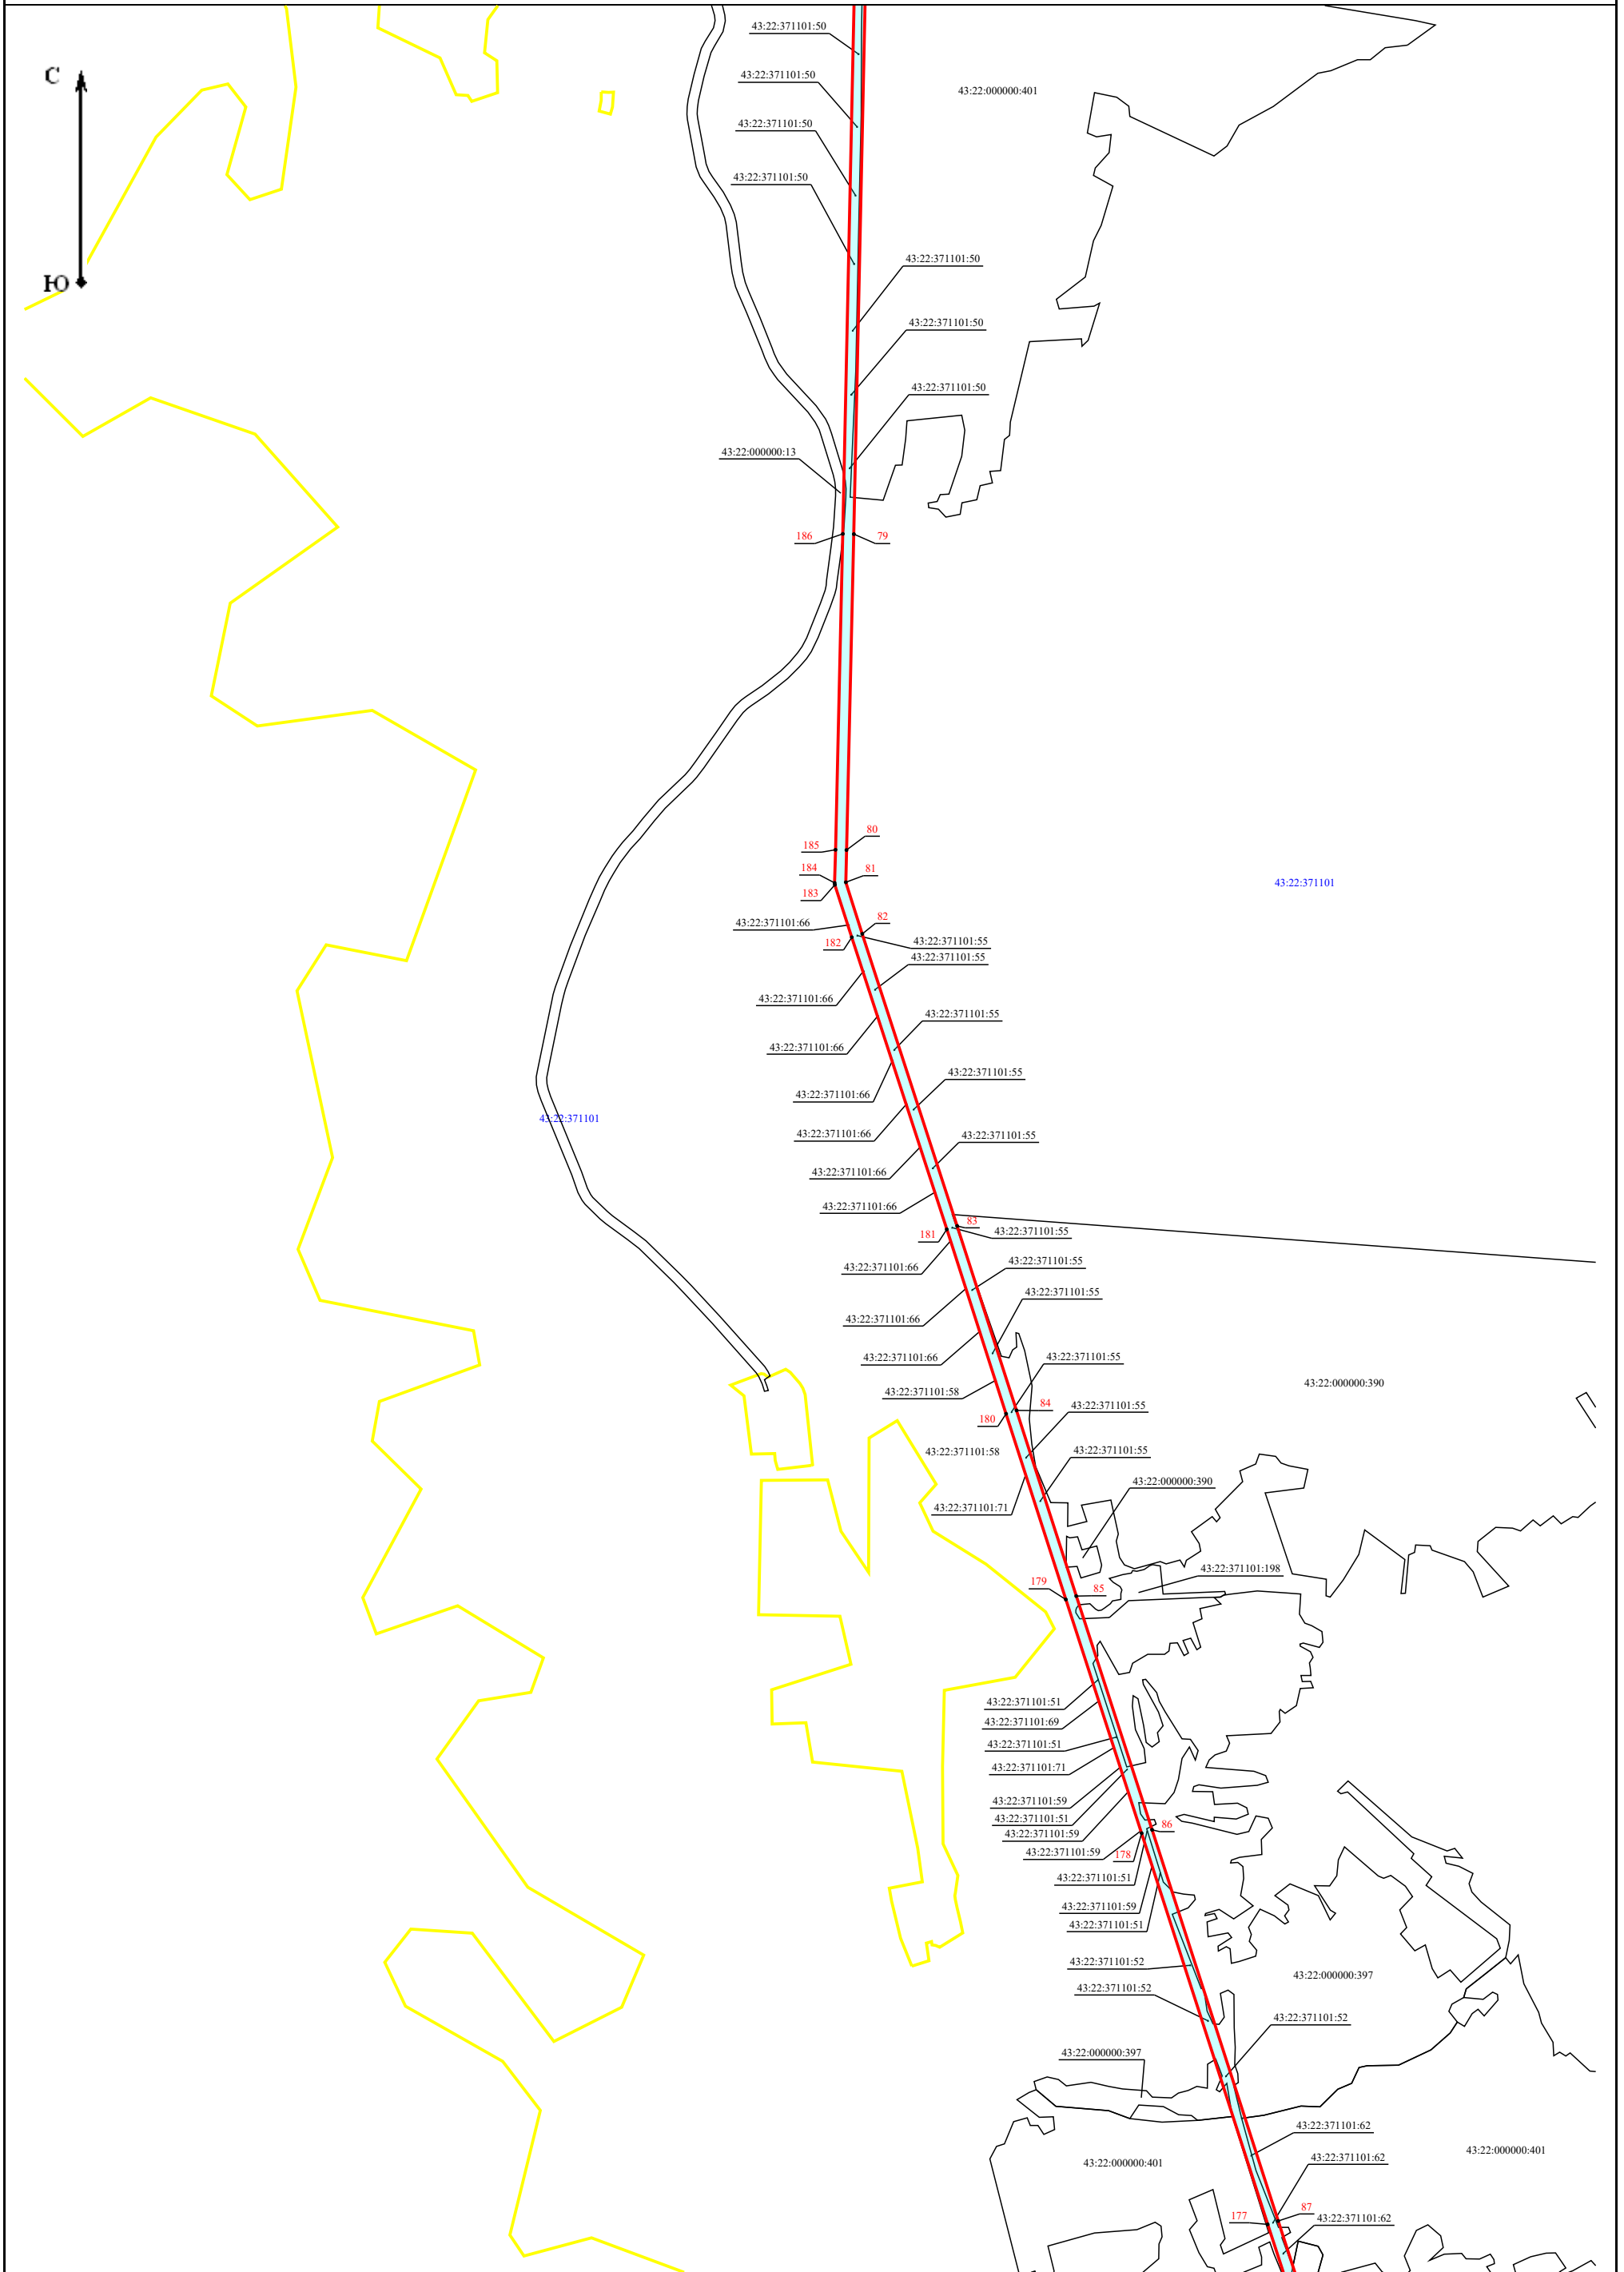



Масштаб 1:25 000



Схема публичного сервитута - ВЛ-110 кВ Омутнинск-Гарь с отпайкой на Песковку

План границ объекта

E7

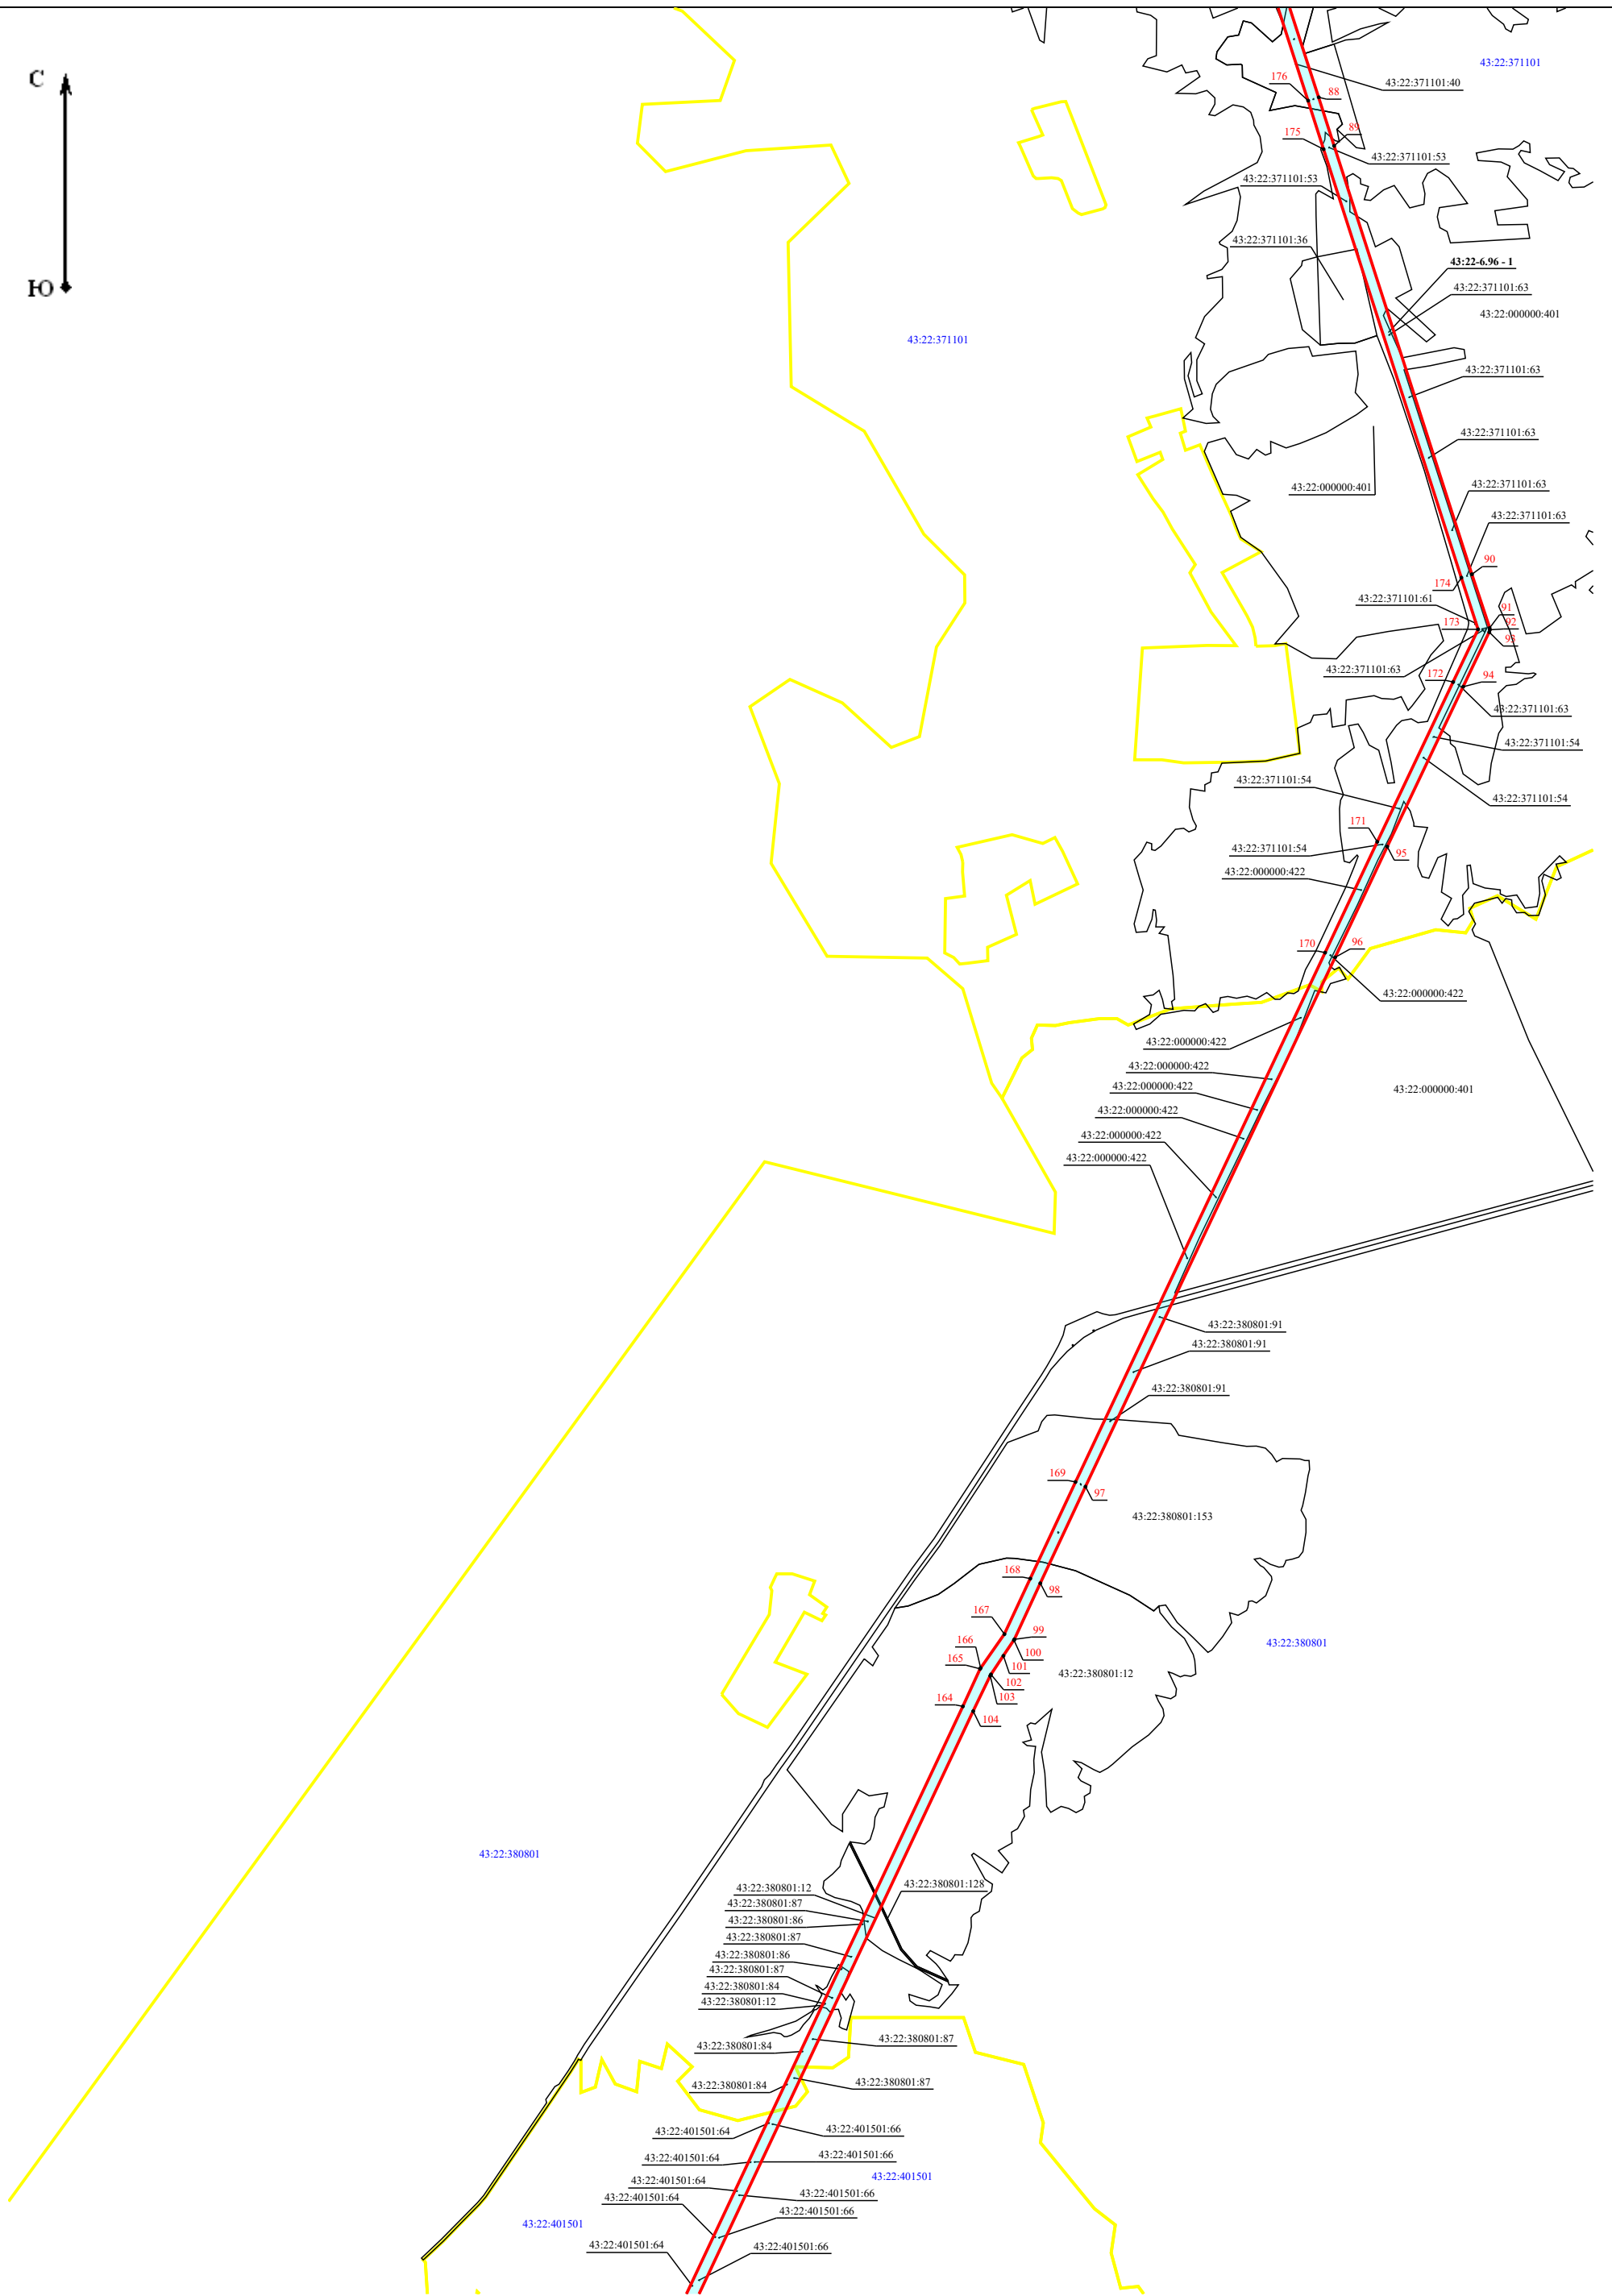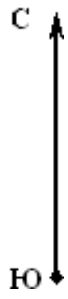

Масштаб 1:25 000

E8



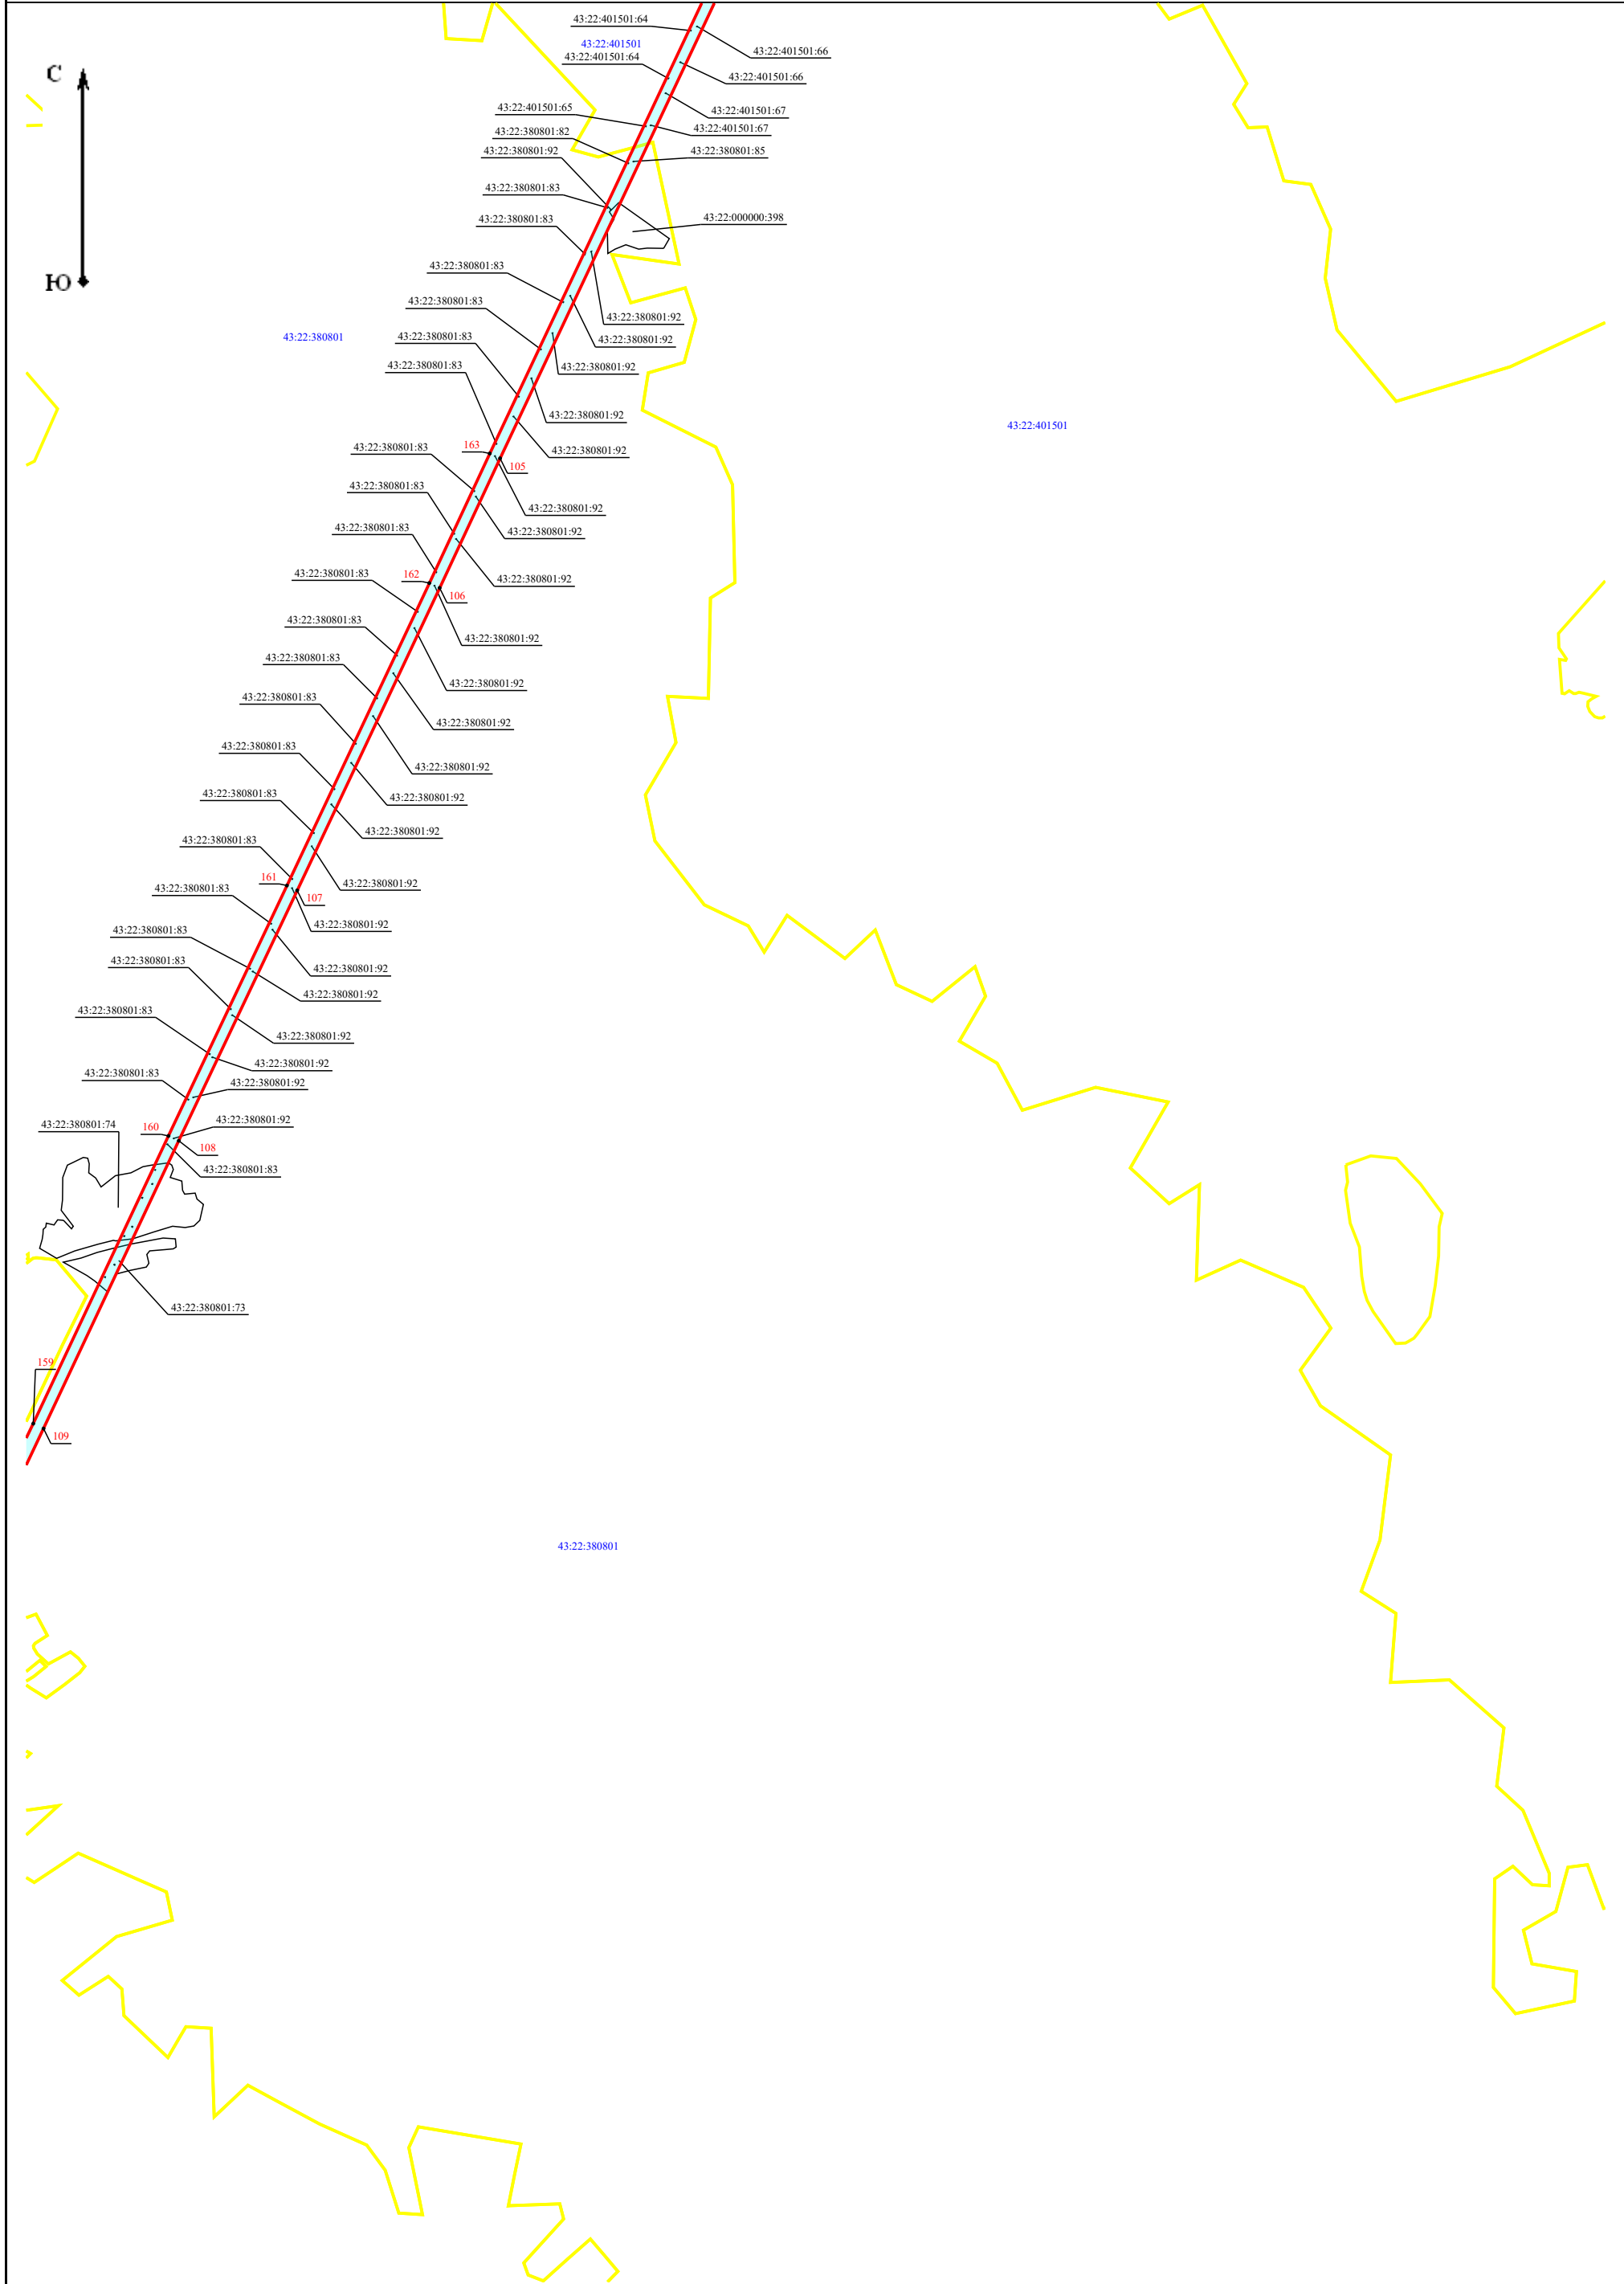


Схема публичного сервитута - ВЛ-110 кВ Омутнинск-Гарь с отпайкой на Песковку

План границ объекта

D8

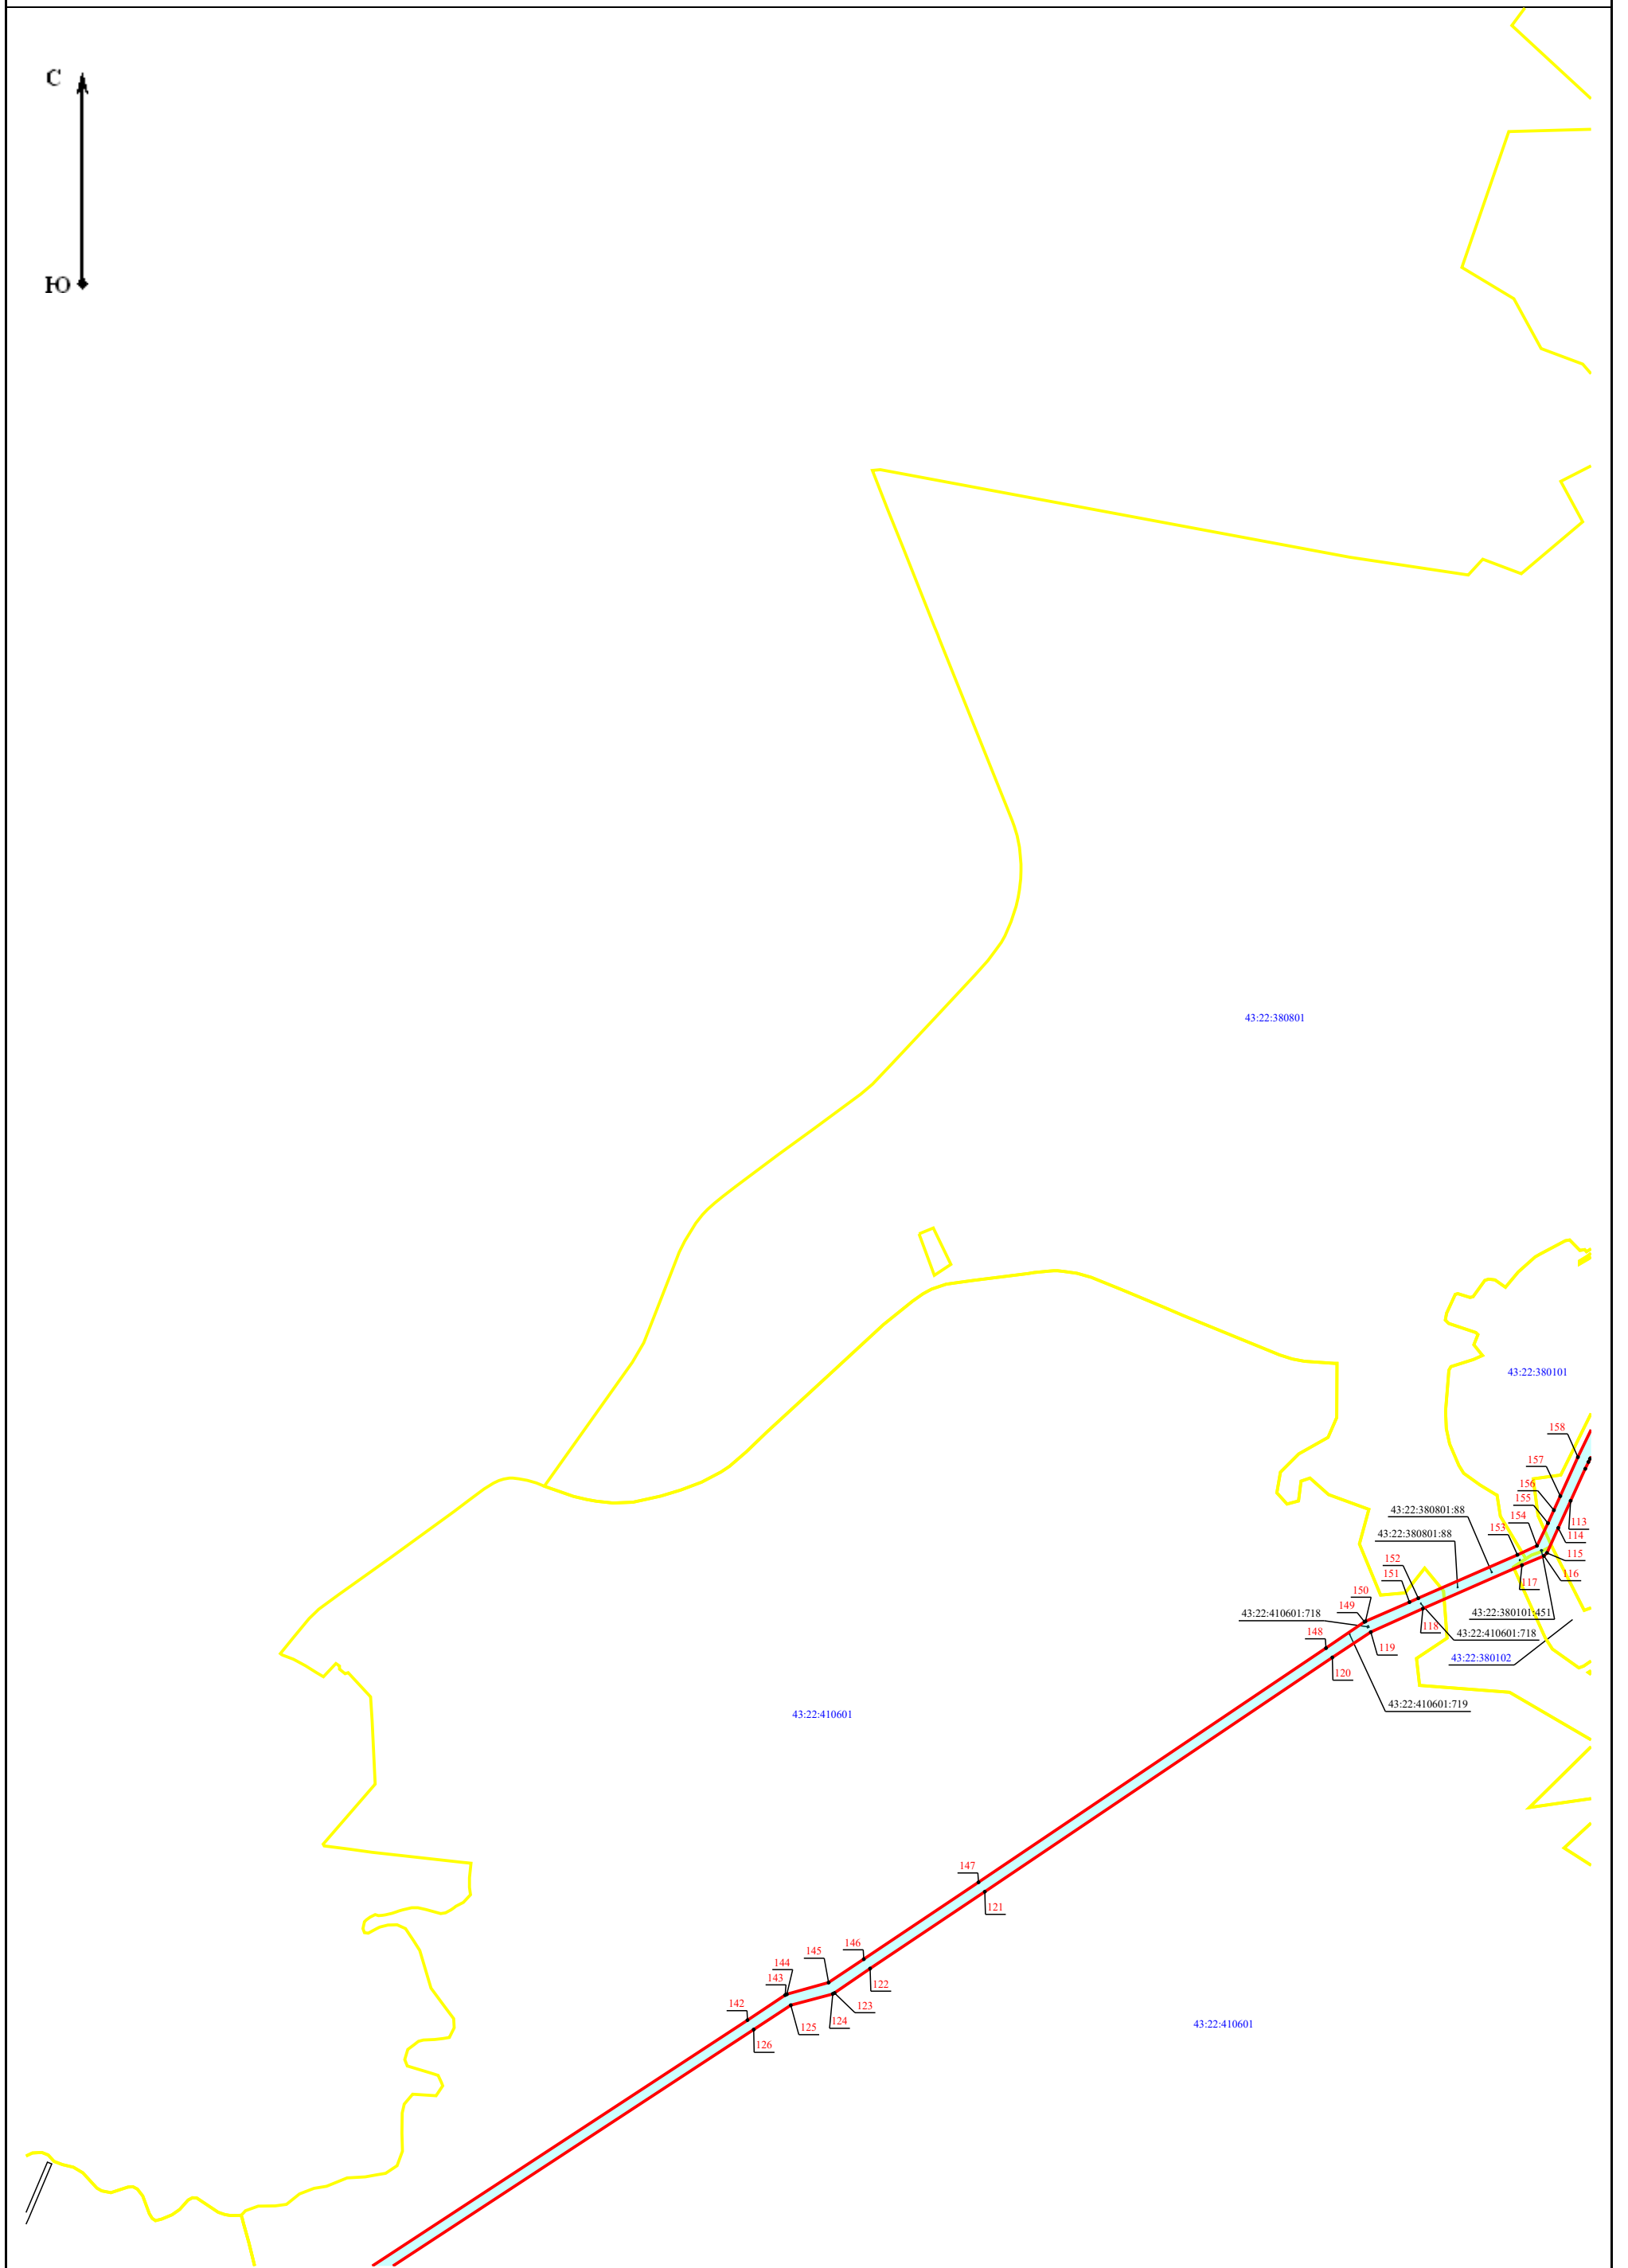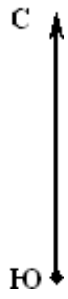


Масштаб 1:25 000

Схема публичного сервитута - ВЛ-110 кВ Омутнинск-Гарь с отпайкой на Песковку

План границ объекта

D9

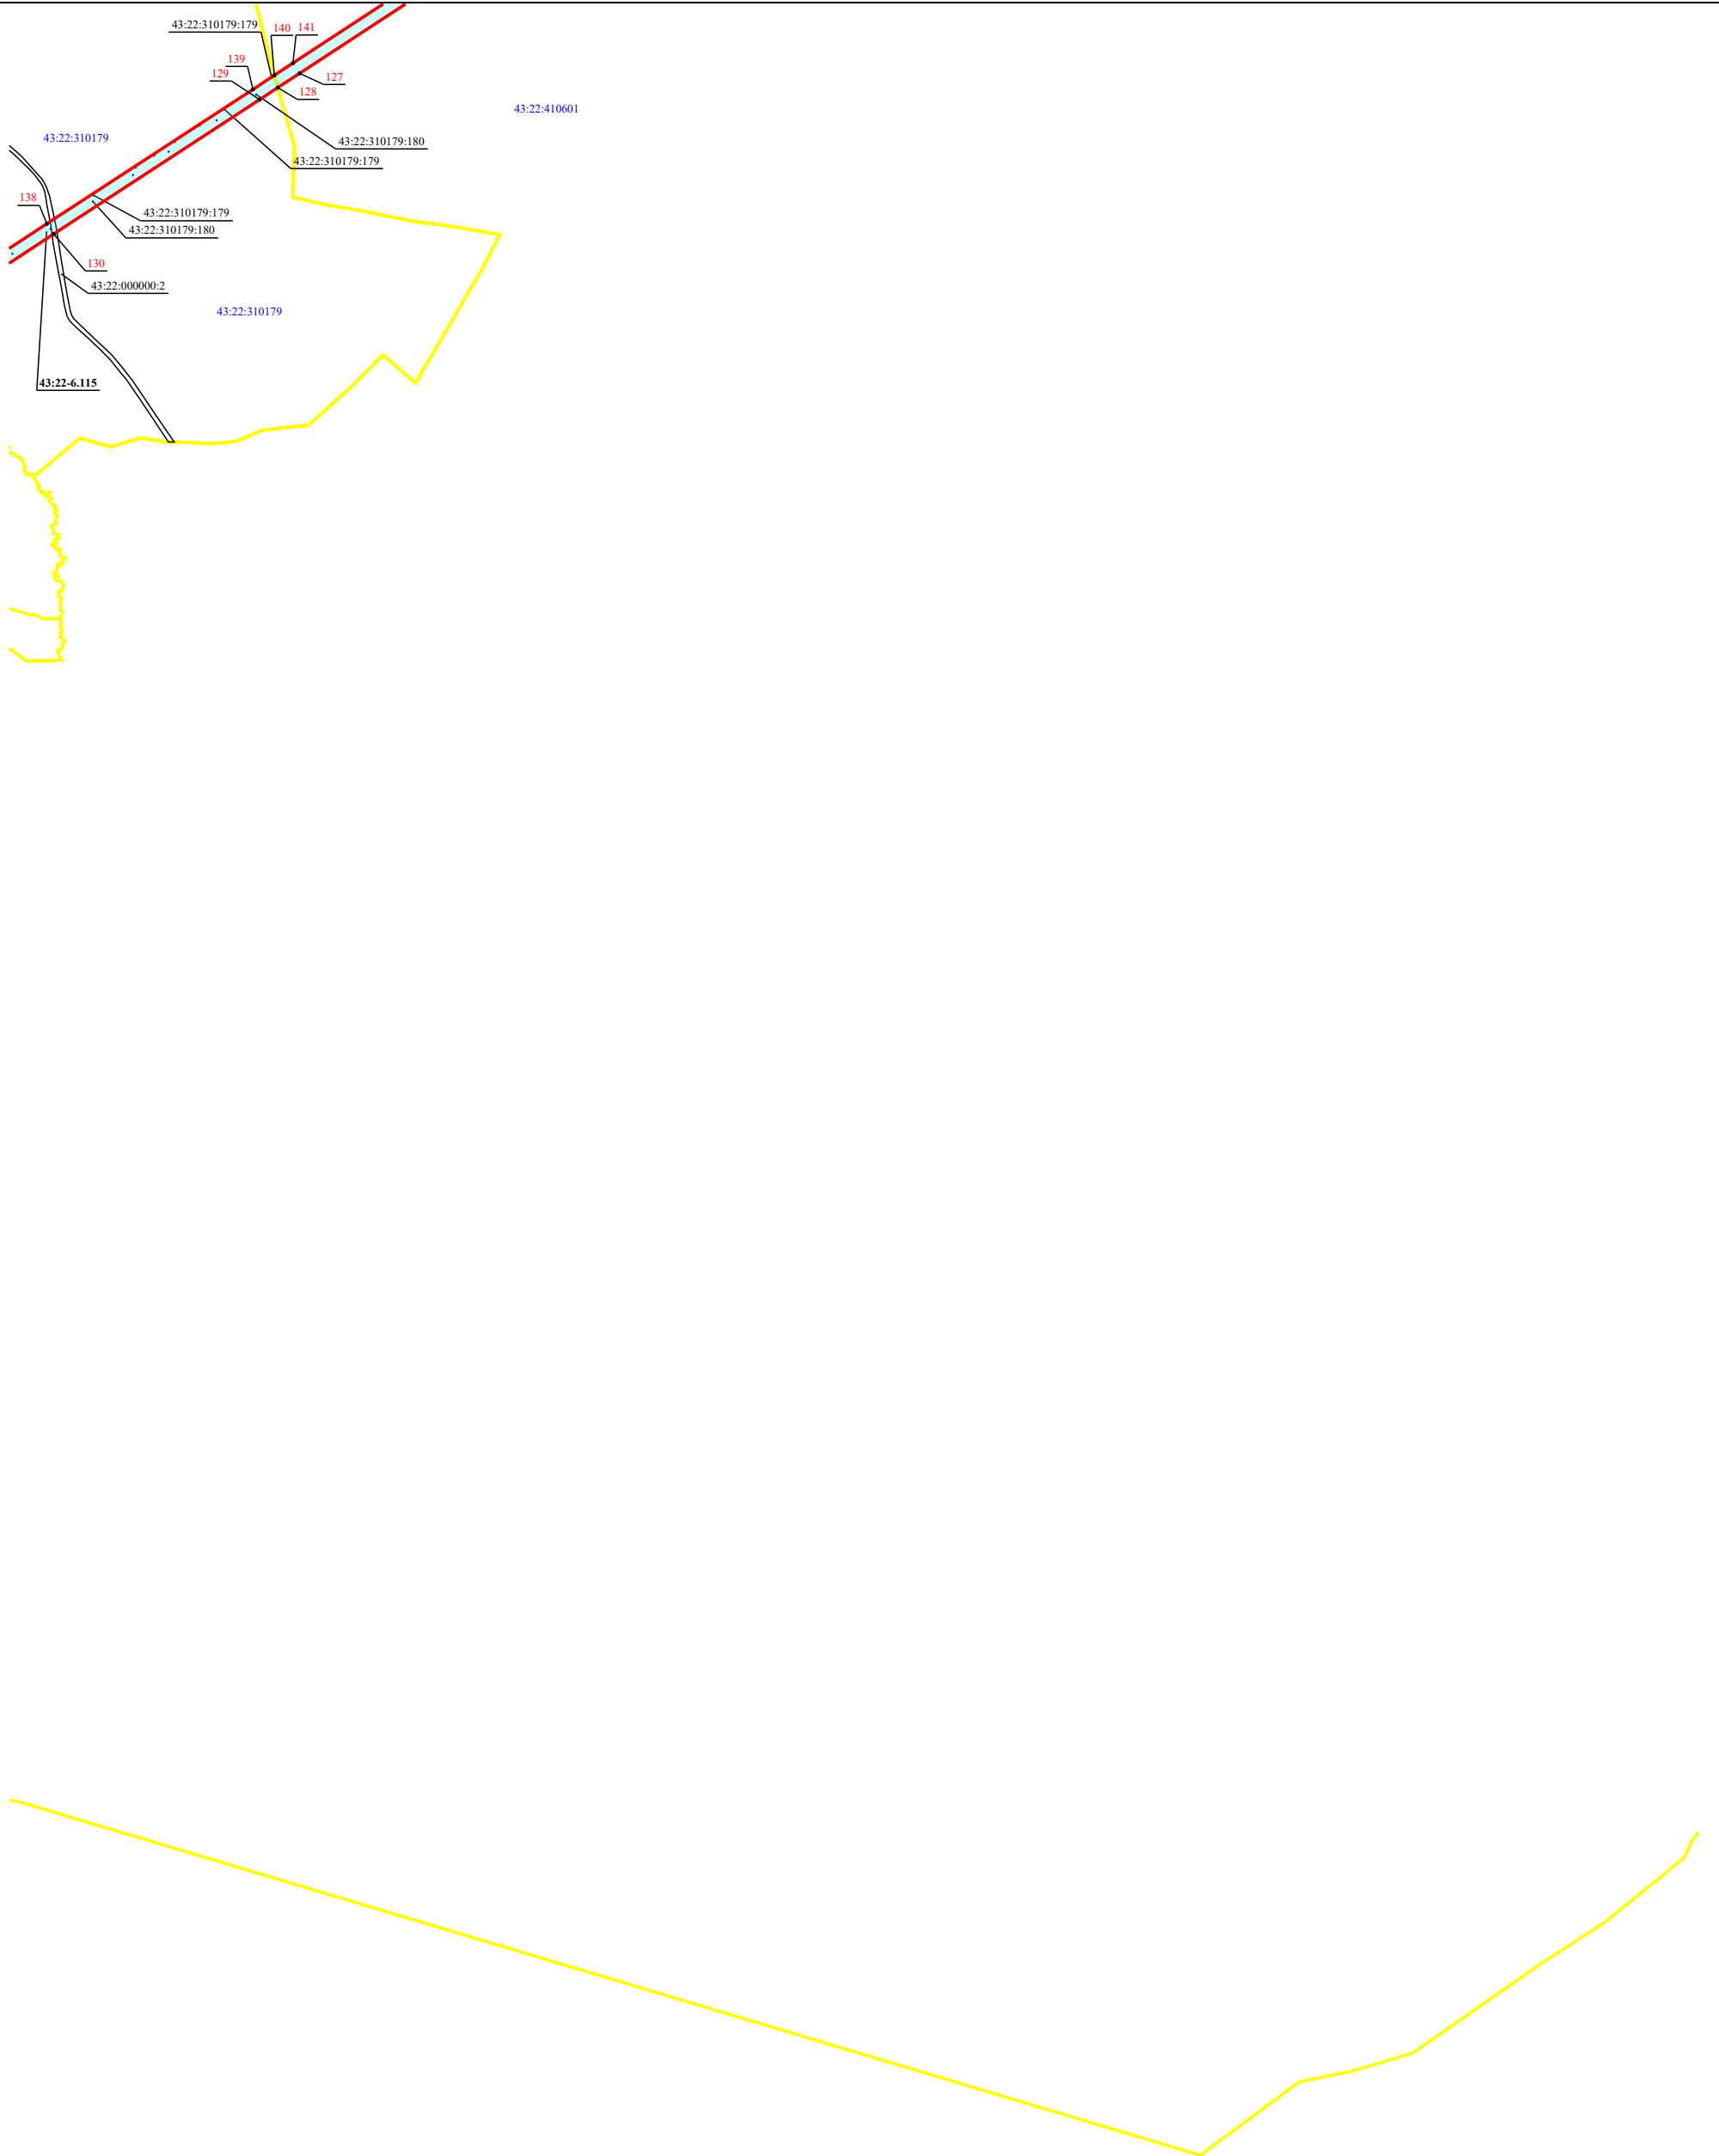

С9

